



Bâtiment	Niveau	Logement
B	RDC	B01
Typologie		T1 Bis

Pièces	Surface Habitable en m²
Séjour	26.69
Salle d'eau	6.20
Total	32.89

Espace extérieur: Jardin gravillonné de 17.08 m²

N°Parking (option):

Légende

Ballon Thermodynamique

Radiateur

Sèche Serviette


Emplacement Lave Vaisselle

Emplacement Machine à Laver

Volet Roulant

Emplacement Placard

Gain technique électrique

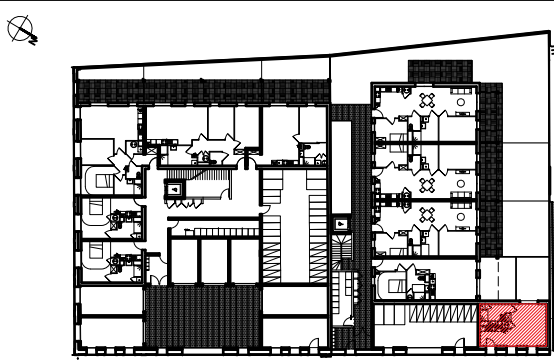

Les équipements de cuisine ne sont pas contractuels, leur position est indicative. Les côtes et superficies sont données sous réserve des impératifs techniques de construction d'exécution. Les retombées et les faux plafonds ne sont pas systématiquement figurés. L'épaisseur des isolants sera déterminée par les études techniques et thermique et de ce fait les indications portées sur les plans ne sont qu'indicatives. L'emplacement et le nombre d'arbre est figuré à titre indicatif. Le Groupe LUDOVIC CUVILLIER et les SCCV ne pourront être tenus responsable des différences de planéité des espaces jardinés liés aux tassements différentiels pouvant intervenir après l'année de garantie de parfait achèvement des ouvrages.

Plan Provisoire - Ech:1/50

Visa Client	Revêtement de sol				Faïence
	Cuisine	Séjour	Chambre	Salle d'eau	




Bâtiment	Niveau	Logement
B	RDC	B02
Typologie		T2


Pièces	Surface Habitable en m²
Entrée	7.92
EPL	0.70
Séjour	24.07
Salle d'eau	6.59
Chambre	11.07
Total	50.35

Espace extérieur: Jardin gravillonné de 17.99 m²

N°Parking (option):

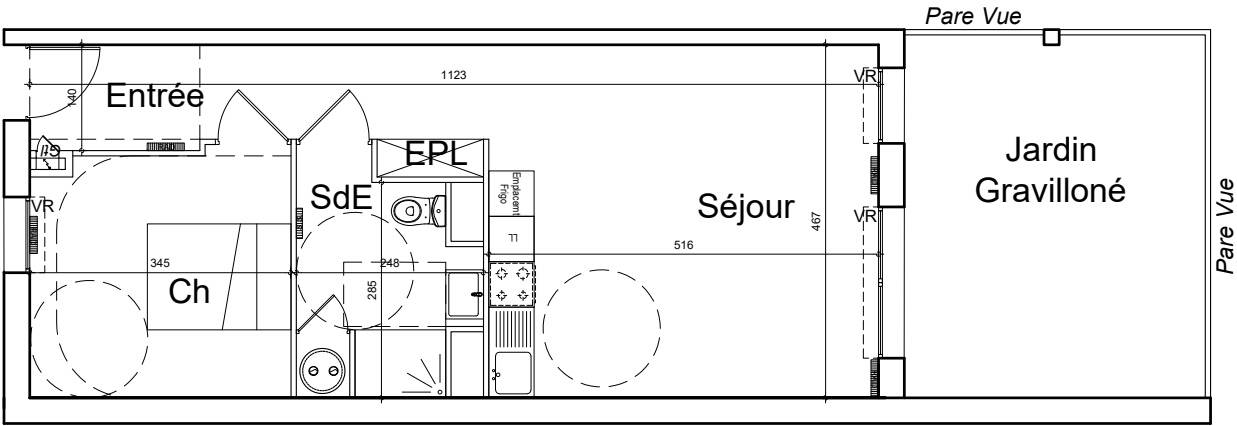


Légende	
	Ballon Thermodynamique
	Radiateur
	Sèche Serviette
	LV Emplacement Lave Vaisselle
	LL Emplacement Machine à Laver
	VR Volet Roulant
	EPL Emplacement Placard

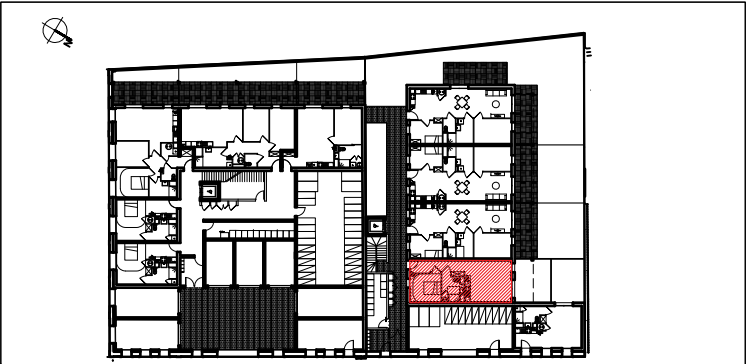

Les équipements de cuisine ne sont pas contractuels, leur position est indicative. Les côtes et superficies sont données sous réserve des impératifs techniques de construction d'exécution. Les retombées et les faux plafonds ne sont pas systématiquement figurés. L'épaisseur des isolants sera déterminée par les études techniques et thermique et de ce fait les indications portées sur les plans ne sont qu'indicatives. L'emplacement et le nombre d'arbre est figuré à titre indicatif. Le Groupe LUDOVIC CUVILLIER et les SSCV ne pourront être tenus responsable des différences de planéité des espaces jardinés liés aux tassements différentiels pouvant intervenir après l'année de garantie de parfait achèvement des ouvrages.

Plan Provisoire - Ech:1/100

Visa Client	Revêtement de sol				Faïence
	Cuisine	Séjour	Chambre	Salle d'eau	

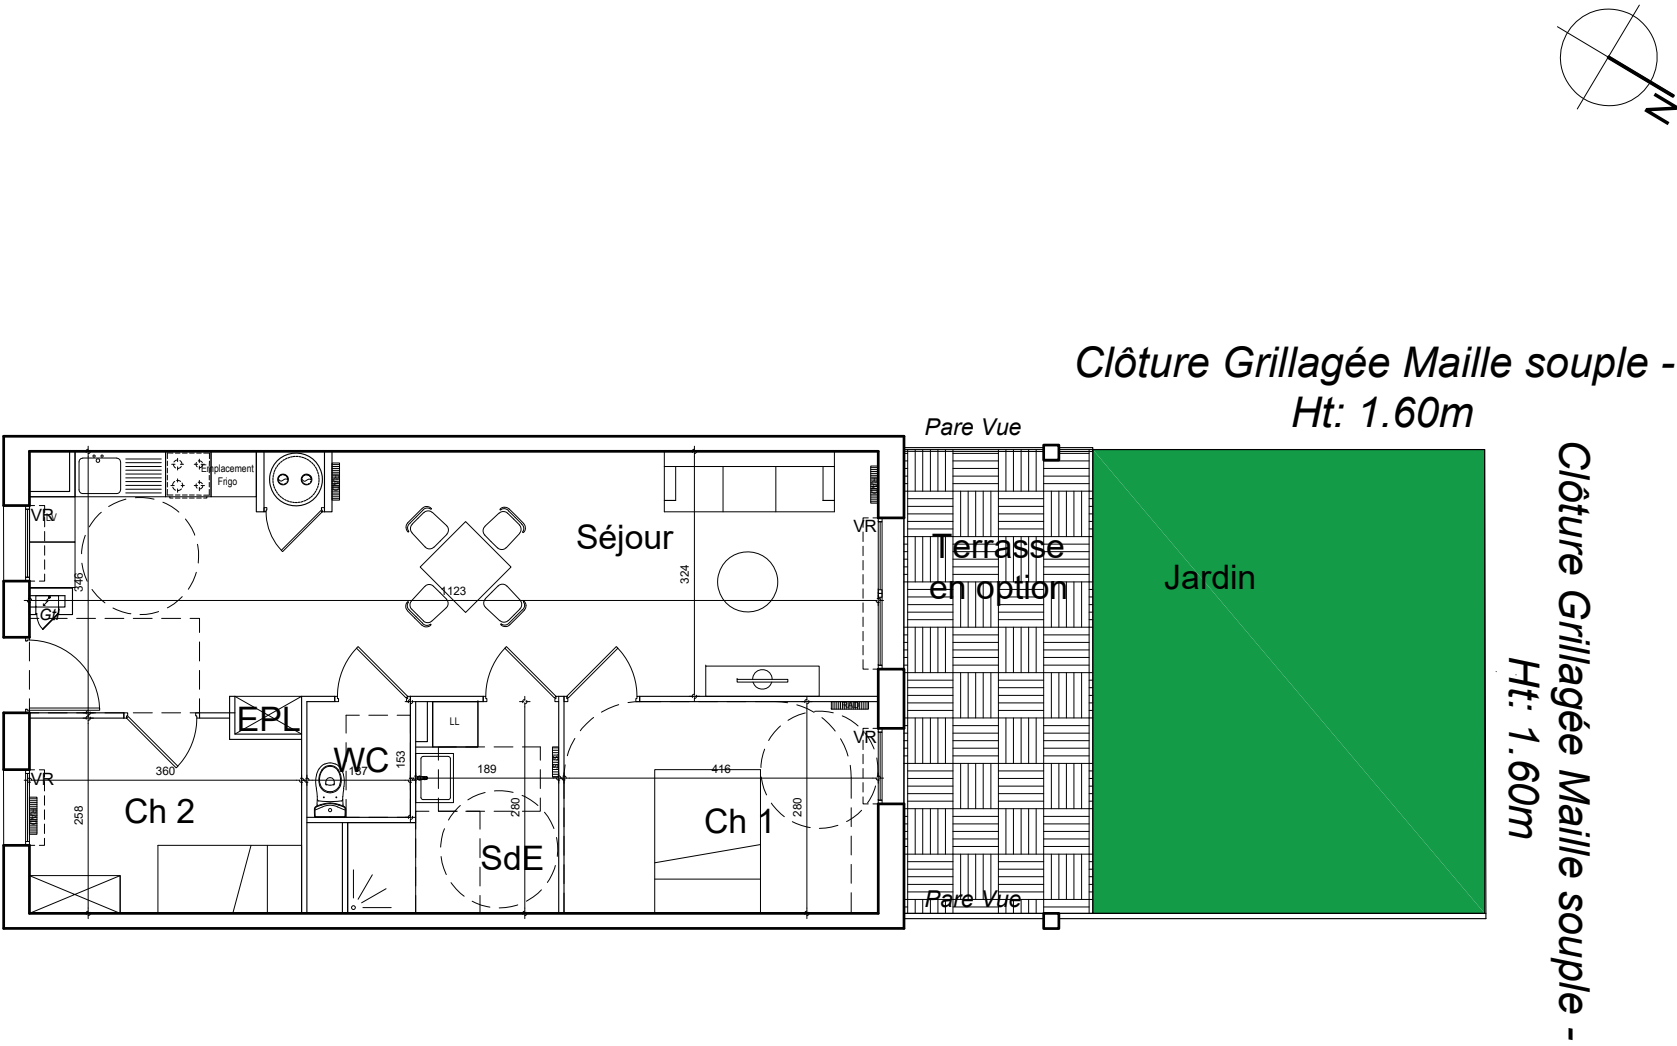


Bâtiment	Niveau	Logement
B	RDC	B03
Typologie		T3

Pièces	Surface Habitable en m²
Séjour	36.23
EPL	0.44
Salle d'eau	6.24
WC	2.09
Chambre 1	11.63
Chambre 2	9.02
Total	65.65

Espace extérieur: Terrasse en option 15.53 m² et jardin de 47.21 m²
N°Parking (option):


Légende	
Ballon Thermodynamique	Radiateur
Gain technique électrique	Sèche Serviette
	Emplacement Lave Vaisselle
	Emplacement Machine à Laver
	Volet Roulant
	Emplacement Placard

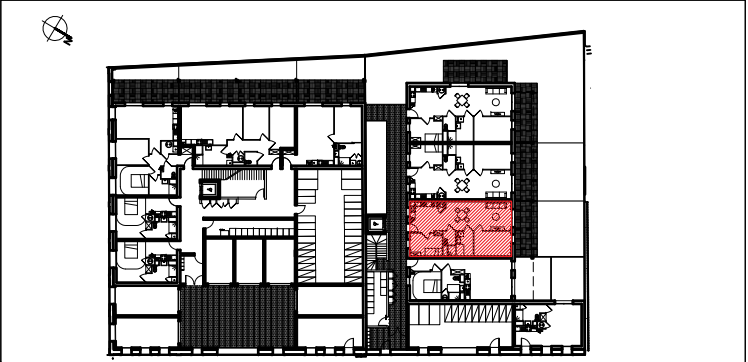

Les équipements de cuisine ne sont pas contractuels, leur position est indicative. Les côtes et superficies sont données sous réserve des impératifs techniques de construction d'exécution. Les retombées et les faux plafonds ne sont pas systématiquement figurés. L'épaisseur des isolants sera déterminée par les études techniques et thermique et de ce fait les indications portées sur les plans ne sont qu'indicatives. L'emplacement et le nombre d'arbre est figuré à titre indicatif. Le Groupe LUDOVIC CUVILLIER et les SCCV ne pourront être tenus responsable des différences de planéité des espaces jardinés liés aux tassements différentiels pouvant intervenir après l'année de garantie de parfait achèvement des ouvrages.

Plan Provisoire - Ech:1/100

Visa Client	Revêtement de sol				Faïence
	Cuisine	Séjour	Chambre	Salle d'eau	

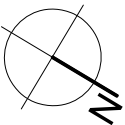

Bâtiment	Niveau	Logement
B	RDC	B04
Typologie		T3


Pièces	Surface Habitable en m²
Séjour	36.23
EPL	0.44
Salle d'eau	6.24
WC	2.09
Chambre 1	11.63
Chambre 2	9.02
Total	65.65

Espace extérieur: Terrasse en option 15.96 m² et jardin de 49.94 m²

N°Parking (option):

Légende

	Ballon		Radiateur
Thermodynamique			Sèche Serviette
		LV	Emplacement Lave Vaisselle
		LL	Emplacement Machine à Laver
	Gain technique électrique	VR	Volet Roulant
		EPL	Emplacement Placard

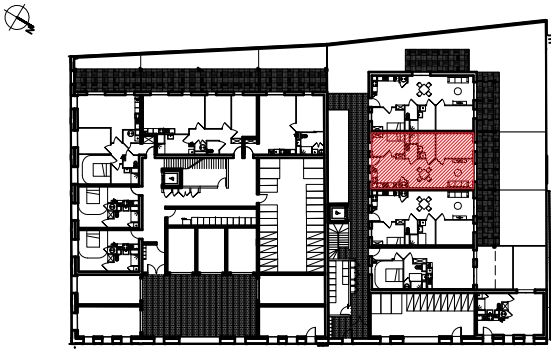

Les équipements de cuisine ne sont pas contractuels, leur position est indicative. Les côtes et superficies sont données sous réserve des impératifs techniques de construction d'exécution. Les retombées et les faux plafonds ne sont pas systématiquement figurés. L'épaisseur des isolants sera déterminée par les études techniques et thermique et de ce fait les indications portées sur les plans ne sont qu'indicatives. L'emplacement et le nombre d'arbre est figuré à titre indicatif. Le Groupe LUDOVIC CUVILLIER et les SSCV ne pourront être tenus responsable des différences de planéité des espaces jardinés liés aux tassements différentiels pouvant intervenir après l'année de garantie de parfait achèvement des ouvrages.

Date: 09/06/26

ndice 0

Plan Provisoire - Ech:1/100

Visa Client	Revêtement de sol				Faïence
	Cuisine	Séjour	Chambre	Salle d'eau	



Bâtiment	Niveau	Logement
B	RDC	B05
Typologie		T3

Pièces	Surface Habitable en m²
Séjour	36.23
EPL	0.44
Salle d'eau	6.24
WC	2.09
Chambre 1	11.63
Chambre 2	9.02
Total	65.65

Espace extérieur: Terrasse en option 16.47 m² et/ou 17.50 m² et jardin de 164.05 m²

N°Parking (option):

Légende

Ballon Thermodynamique

Gain technique électrique

Radiateur

Sèche Serviette

LV

Emplacement Lave Vaisselle

LL


Emplacement Machine à Laver

VR


Volet Roulant

EPL

Emplacement Placard

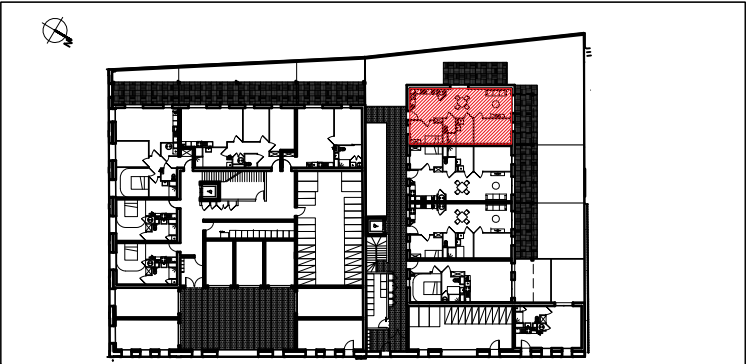

Les équipements de cuisine ne sont pas contractuels, leur position est indicative. Les côtes et superficies sont données sous réserve des impératifs techniques de construction d'exécution. Les retombées et les faux plafonds ne sont pas systématiquement figurés. L'épaisseur des isolants sera déterminée par les études techniques et thermique et de ce fait les indications portées sur les plans ne sont qu'indicatives. L'emplacement et le nombre d'arbre est figuré à titre indicatif. Le Groupe LUDOVIC CUVILLIER et les SCCV ne pourront être tenus responsables des différences de planéité des espaces jardinés liés aux tassements différentiels pouvant intervenir après l'année de garantie de parfait achèvement des ouvrages.

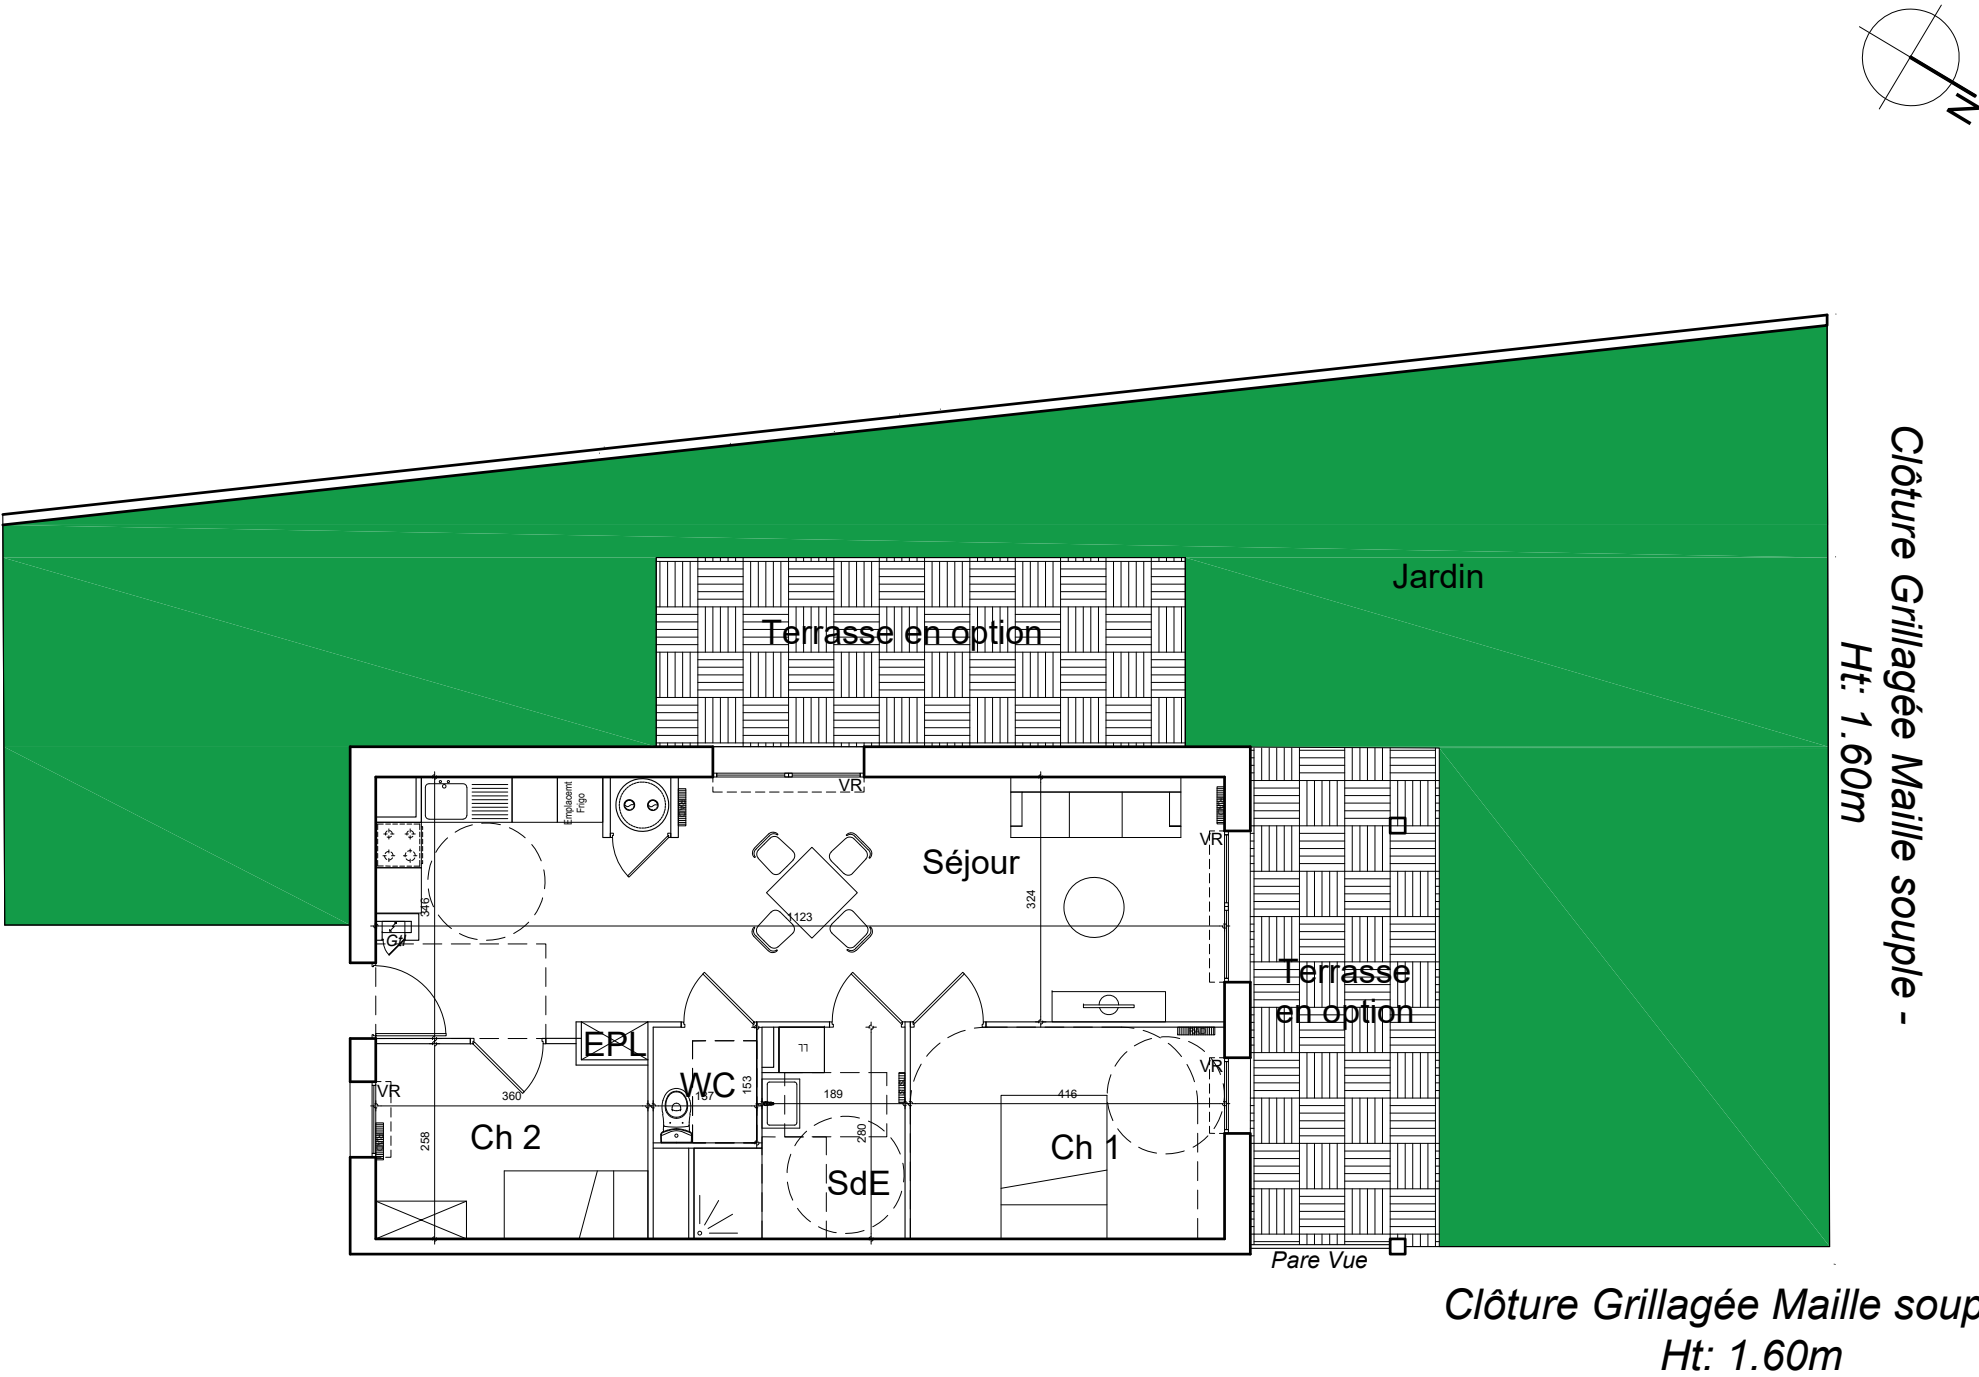

Plan Provisoire - Ech:1/100

Visa Client	Revêtement de sol				Faïence
	Cuisine	Séjour	Chambre	Salle d'eau	



Bâtiment	Niveau	Logement
B	R+1	B11
Typologie		T2

Pièces	Surface Habitable en m²
Entrée	8.81
EPL	0.70
Séjour	24.80
Salle d'eau	5.96
PL	0.70
Chambre	11.07
Total	52.04

Espace extérieur : Terrasse avant: 21.66m² et Terrasse arrière de 37.19 m²

N°Parking (option):

Légende

Ballon Thermodynamique

Gain technique électrique

Radiateur

Sèche Serviette

LV

Emplacement Lave Vaisselle

LL


Emplacement Machine à Laver

VR

Volet Roulant

EPL

Emplacement Placard

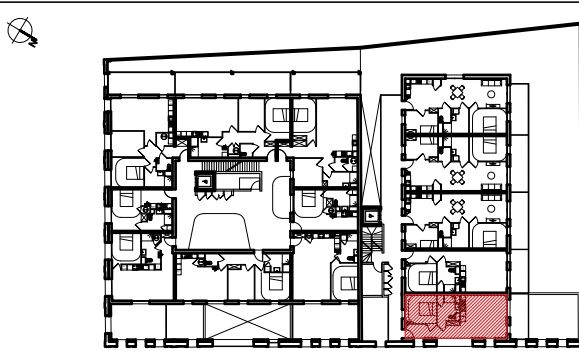

Les équipements de cuisine ne sont pas contractuels, leur position est indicative. Les côtes et superficies sont données sous réserve des impératifs techniques de construction d'exécution. Les retombées et les faux plafonds ne sont pas systématiquement figurés. L'épaisseur des isolants sera déterminée par les études techniques et thermique et de ce fait les indications portées sur les plans ne sont qu'indicatives. L'emplacement et le nombre d'arbre est figuré à titre indicatif. Le Groupe LUDOVIC CUVILLIER et les SCCV ne pourront être tenus responsables des différences de planéité des espaces jardinés liés aux tassements différentiels pouvant intervenir après l'année de garantie de parfait achèvement des ouvrages.

Plan Provisoire - Ech:1/100

Visa Client	Revêtement de sol				Faïence
	Cuisine	Séjour	Chambre	Salle d'eau	




Bâtiment	Niveau	Logement
B	R+1	B12
Typologie		T2

Pièces	Surface Habitable en m²
Entrée	7.92
EPL	0.70
Séjour	24.07
Salle d'eau	6.59
Chambre	11.07
Total	50.35

Espace extérieur : Balcon de 9.61 m²

N°Parking (option):

Légende	
	Ballon Thermodynamique
	Gain technique électrique
	Radiateur
	Sèche Serviette
	Emplacement Lave Vaisselle
	Emplacement Machine à Laver
	Volet Roulant
	Emplacement Placard

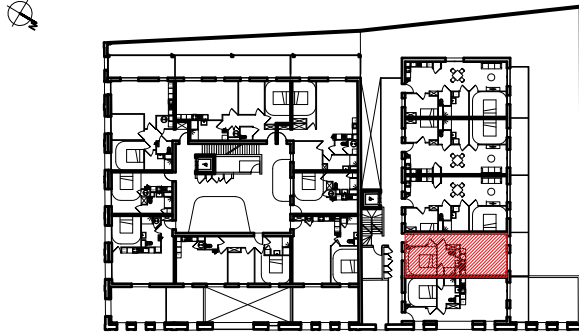

Les équipements de cuisine ne sont pas contractuels, leur position est indicative. Les côtes et superficies sont données sous réserve des impératifs techniques de construction d'exécution. Les retombées et les faux plafonds ne sont pas systématiquement figurés. L'épaisseur des isolants sera déterminée par les études techniques et thermique et de ce fait les indications portées sur les plans ne sont qu'indicatives. L'emplacement et le nombre d'arbre est figuré à titre indicatif. Le Groupe LUDOVIC CUVILLIER et les SSCV ne pourront être tenus responsable des différences de planéité des espaces jardinés liés aux tassements différentiels pouvant intervenir après l'année de garantie de parfait achèvement des ouvrages.

Plan Provisoire - Ech:1/50

Visa Client	Revêtement de sol				Faïence
	Cuisine	Séjour	Chambre	Salle d'eau	




Bâtiment	Niveau	Logement
B	R+1	B13
Typologie		T3


Pièces	Surface Habitable en m²
Séjour	36.23
EPL	0.44
Salle d'eau	6.24
WC	2.09
Chambre 1	11.63
Chambre 2	9.02
Total	65.65

Espace extérieur: Balcon de 12.57 m²
N°Parking (option):

Légende	
	Ballon Thermodynamique
	Radiateur
	Sèche Serviette
	Emplacement Lave Vaisselle
	Emplacement Machine à Laver
	Volet Roulant
	Emplacement Placard
	Gaine technique électrique

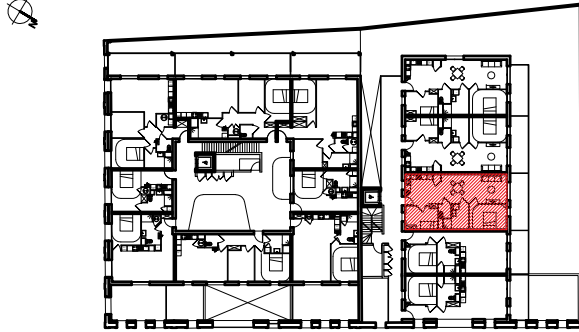

Les équipements de cuisine ne sont pas contractuels, leur position est indicative. Les côtes et superficies sont données sous réserve des impératifs techniques de construction d'exécution. Les retombées et les faux plafonds ne sont pas systématiquement figurés. L'épaisseur des isolants sera déterminée par les études techniques et thermique et de ce fait les indications portées sur les plans ne sont qu'indicatives. L'emplacement et le nombre d'arbre est figuré à titre indicatif. Le Groupe LUDOVIC CUVILLIER et les SCCV ne pourront être tenus responsables des différences de planéité des espaces jardinés liés aux tassements différentiels pouvant intervenir après l'année de garantie de parfait achèvement des ouvrages.

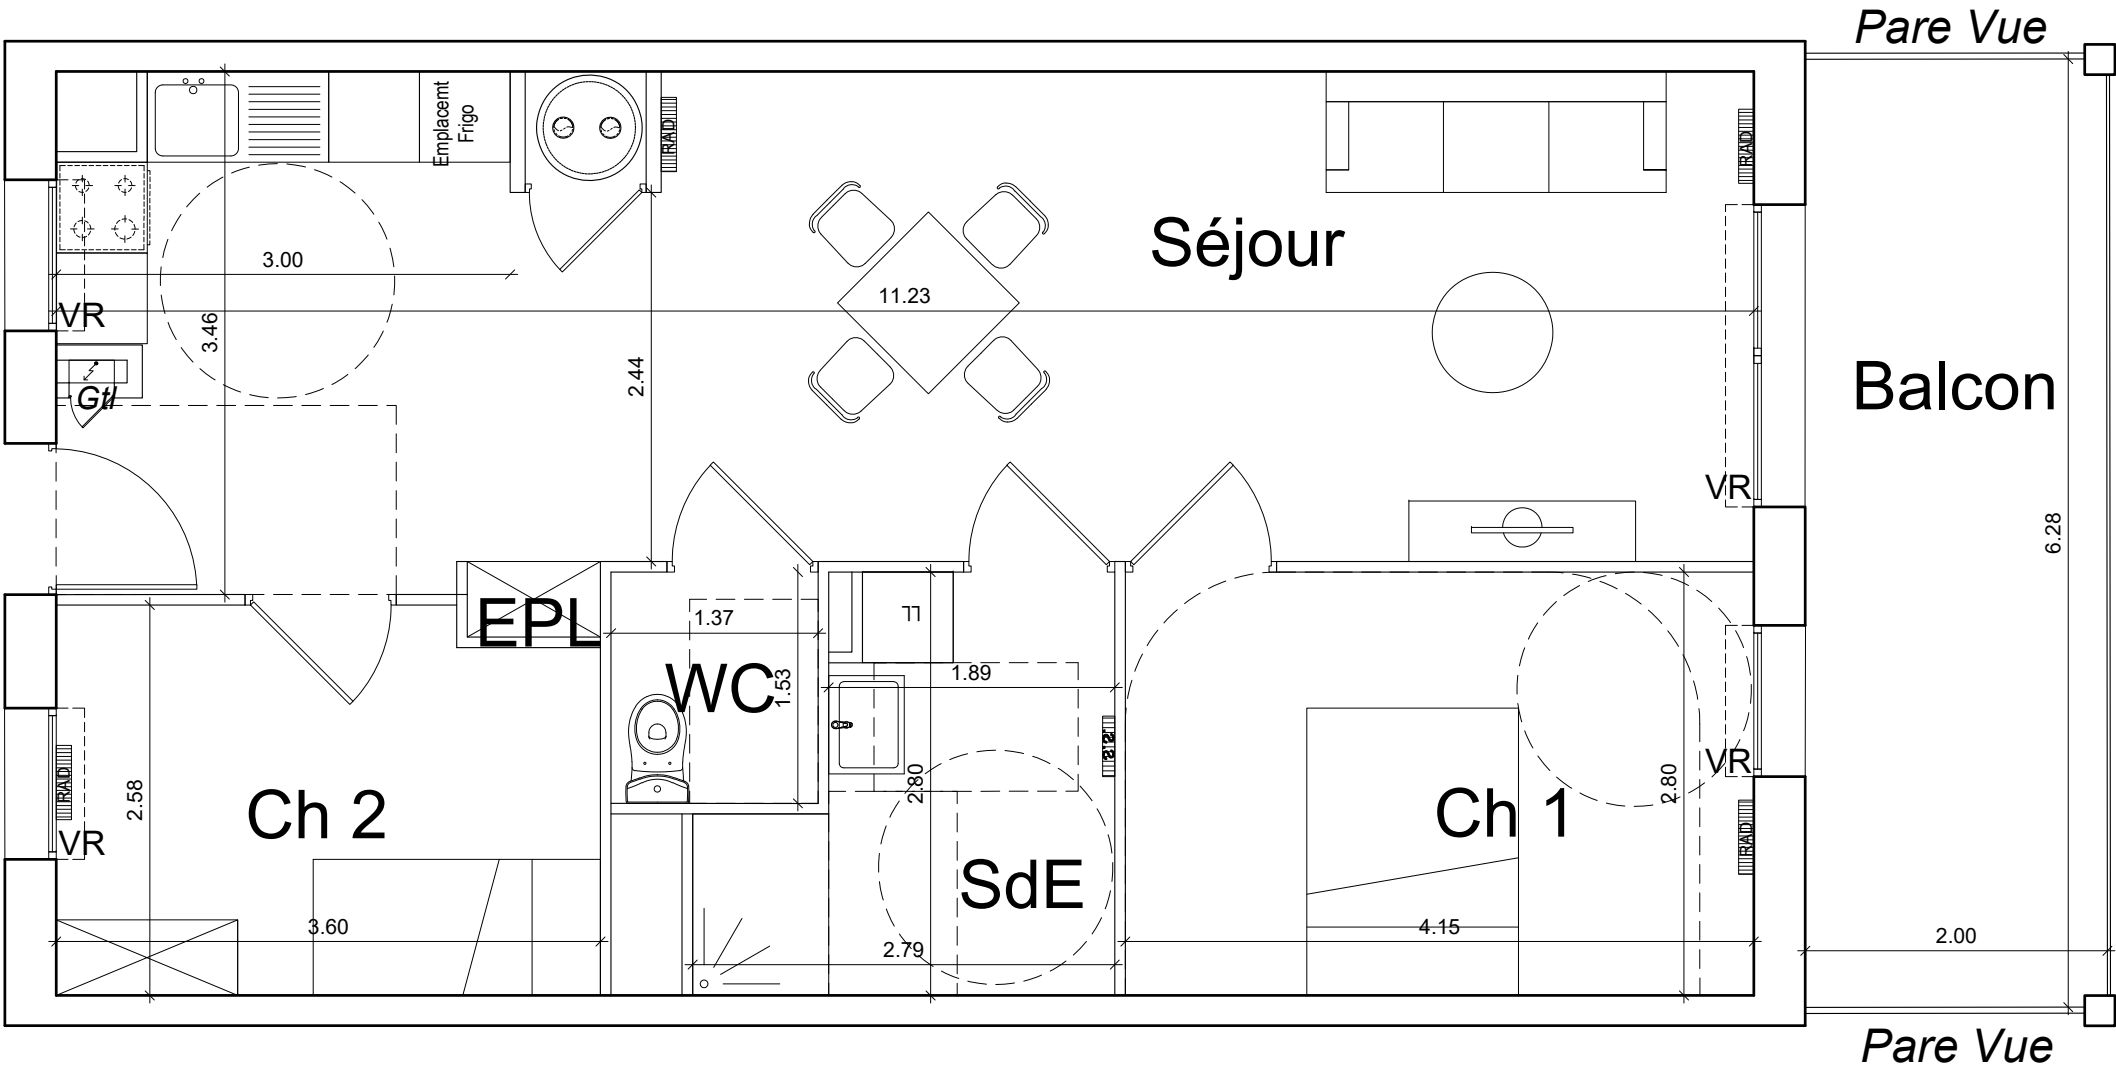


Plan Provisoire - Ech:1/50

Visa Client	Revêtement de sol				Faïence
	Cuisine	Séjour	Chambre	Salle d'eau	

Plan Provisoire - Ech:1/50

Visa Client	Revêtement de sol				Faïence
	Cuisine	Séjour	Chambre	Salle d'eau	

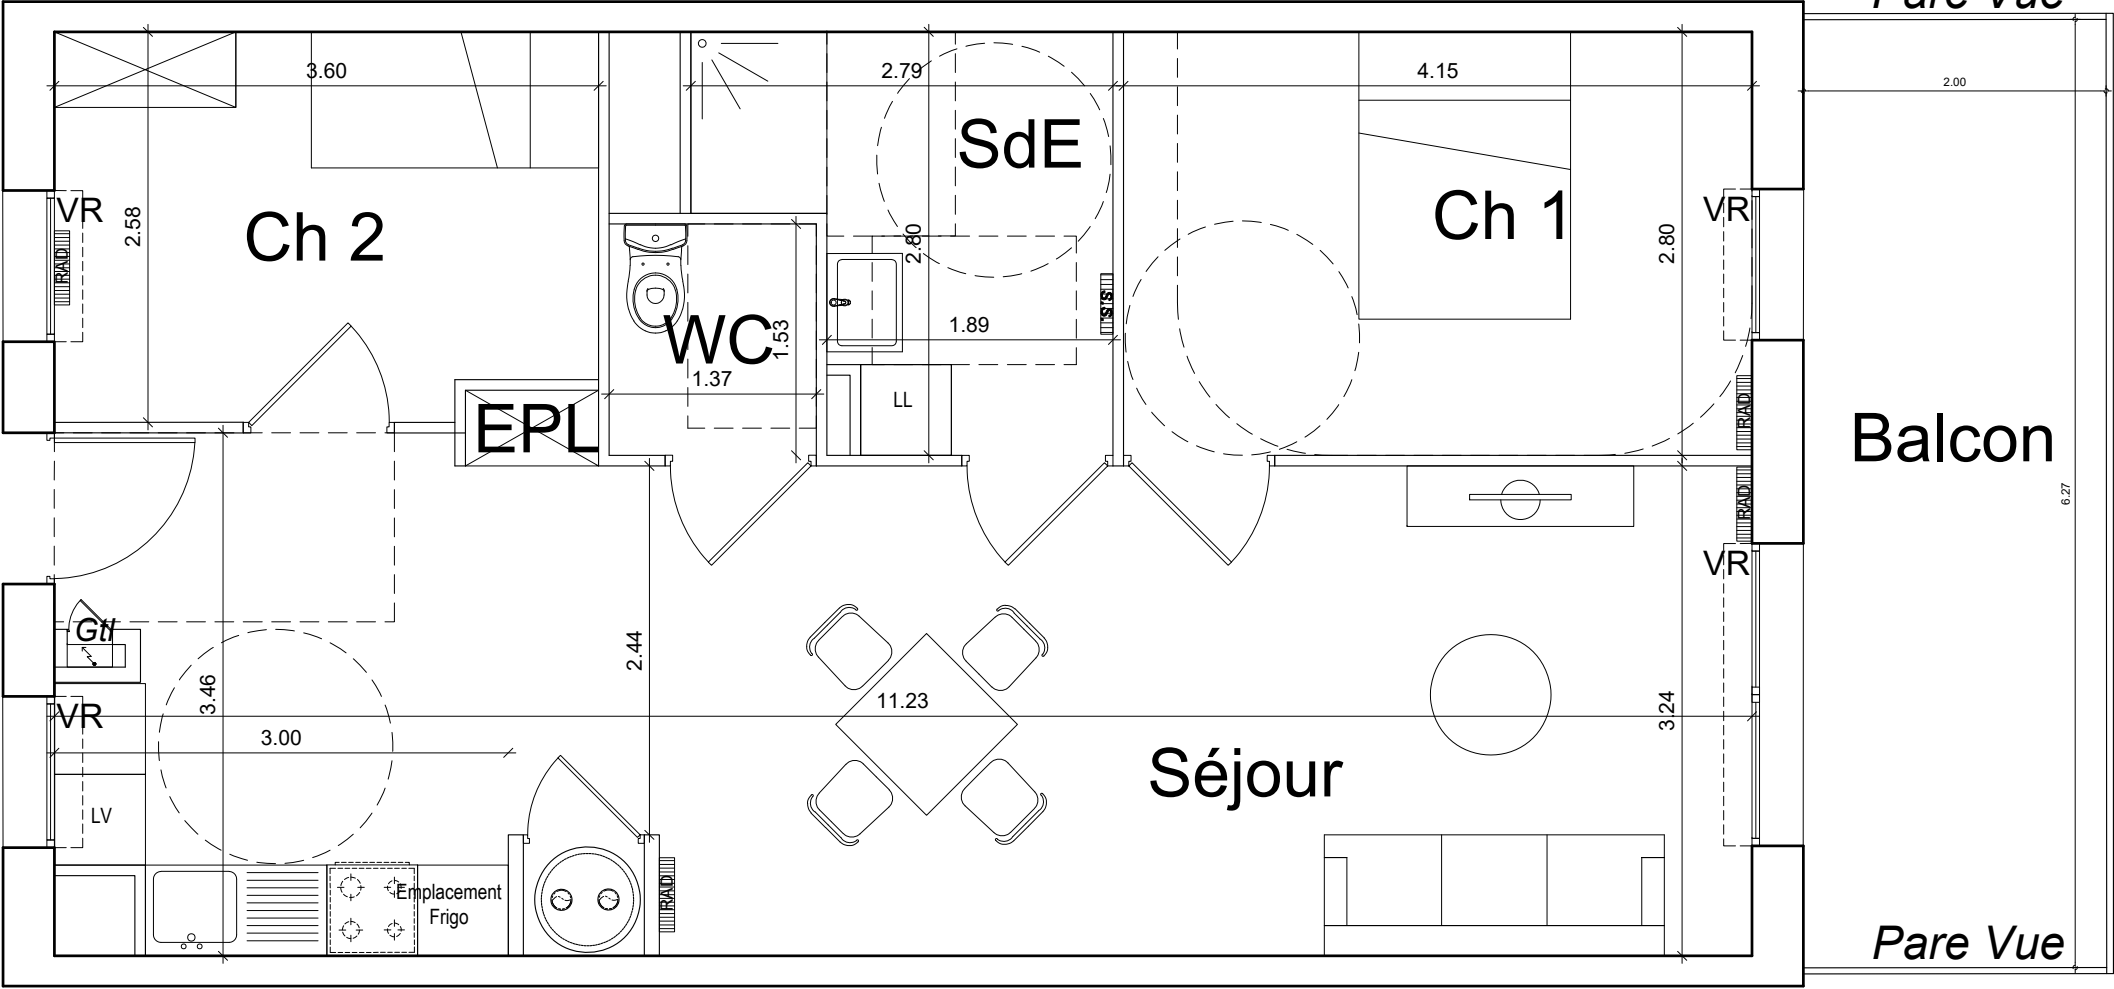


Bâtiment	Niveau	Logement
B	R+1	B14
Typologie		T3

Pièces	Surface Habitable en m²
Séjour	36.23
EPL	0.44
Salle d'eau	6.24
WC	2.09
Chambre 1	11.63
Chambre 2	9.02
Total	65.65

Espace extérieur: Balcon de 12.57 m²
N°Parking (option):

Légende	
	Ballon Thermodynamique
	Radiateur
	Sèche Serviette
	Emplacement Lave Vaisselle
	Emplacement Machine à Laver
	Volet Roulant
	Emplacement Placard
	Gaine technique électrique

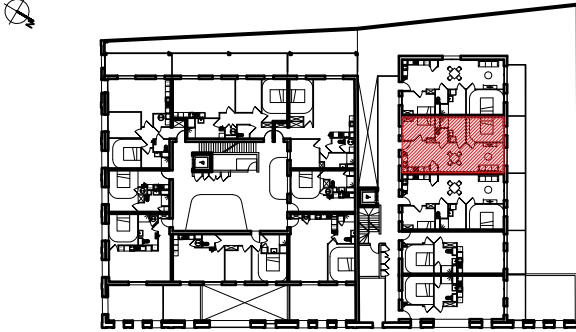

Les équipements de cuisine ne sont pas contractuels, leur position est indicative. Les côtes et superficies sont données sous réserve des impératifs techniques de construction d'exécution. Les retombées et les faux plafonds ne sont pas systématiquement figurés. L'épaisseur des isolants sera déterminée par les études techniques et thermique et de ce fait les indications portées sur les plans ne sont qu'indicatives. L'emplacement et le nombre d'arbre est figuré à titre indicatif. Le Groupe LUDOVIC CUVILLIER et les SCCV ne pourront être tenus responsable des différences de planéité des espaces jardinés liés aux tassements différentiels pouvant intervenir après l'année de garantie de parfait achèvement des ouvrages.



Bâtiment	Niveau	Logement
B	R+1	B15
Typologie		T3

Pièces	Surface Habitable en m²
Séjour	36.23
EPL	0.44
Salle d'eau	6.24
WC	2.09
Chambre 1	11.63
Chambre 2	9.02
Total	65.65

Espace extérieur: Balcon de 11.21 m²
N°Parking (option):

Ballon Thermodynamique

Gaine technique électrique

Radiateur


Sèche Serviette

LV Emplacement Lave Vaisselle


LL Emplacement Machine à Laver

VR Volet Roulant

EPL Emplacement Placard

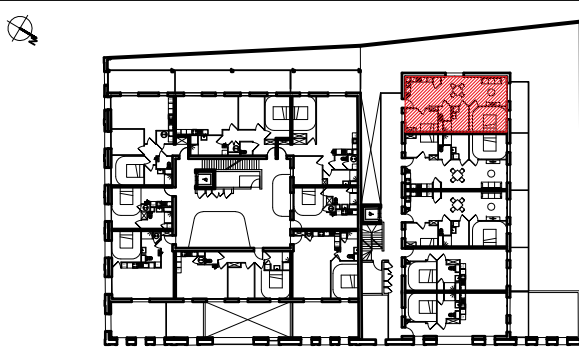


Les équipements de cuisine ne sont pas contractuels, leur position est indicative. Les côtes et superficies sont données sous réserve des impératifs techniques de construction d'exécution. Les retombées et les faux plafonds ne sont pas systématiquement figurés. L'épaisseur des isolants sera déterminée par les études techniques et thermique et de ce fait les indications portées sur les plans ne sont qu'indicatives. L'emplacement et le nombre d'arbre est figuré à titre indicatif. Le Groupe LUDOVIC CUVILLIER et les SCCV ne pourront être tenus responsables des différences de planéité des espaces jardinés liés aux tassements différentiels pouvant intervenir après l'année de garantie de parfait achèvement des ouvrages.

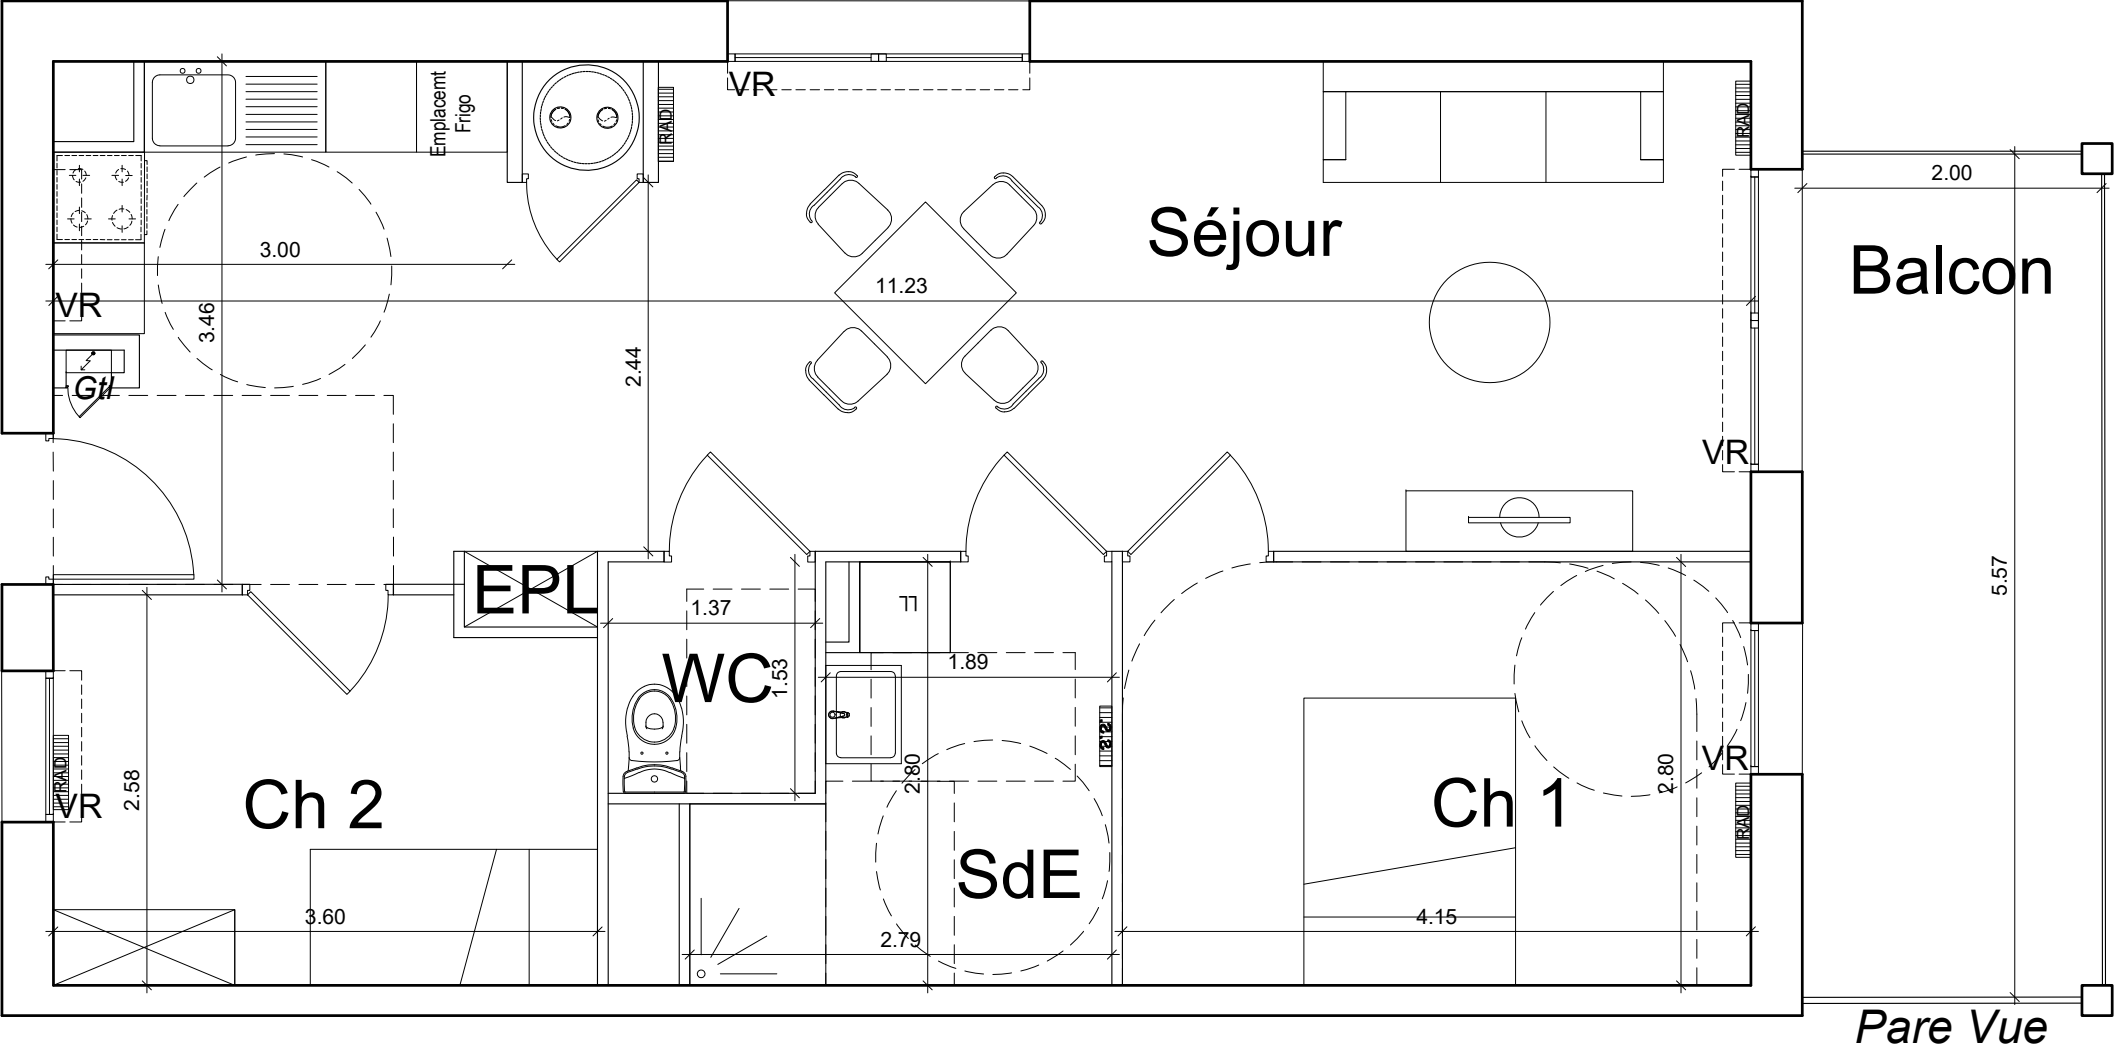

Plan Provisoire - Ech:1/50

Visa Client	Revêtement de sol				Faïence
	Cuisine	Séjour	Chambre	Salle d'eau	

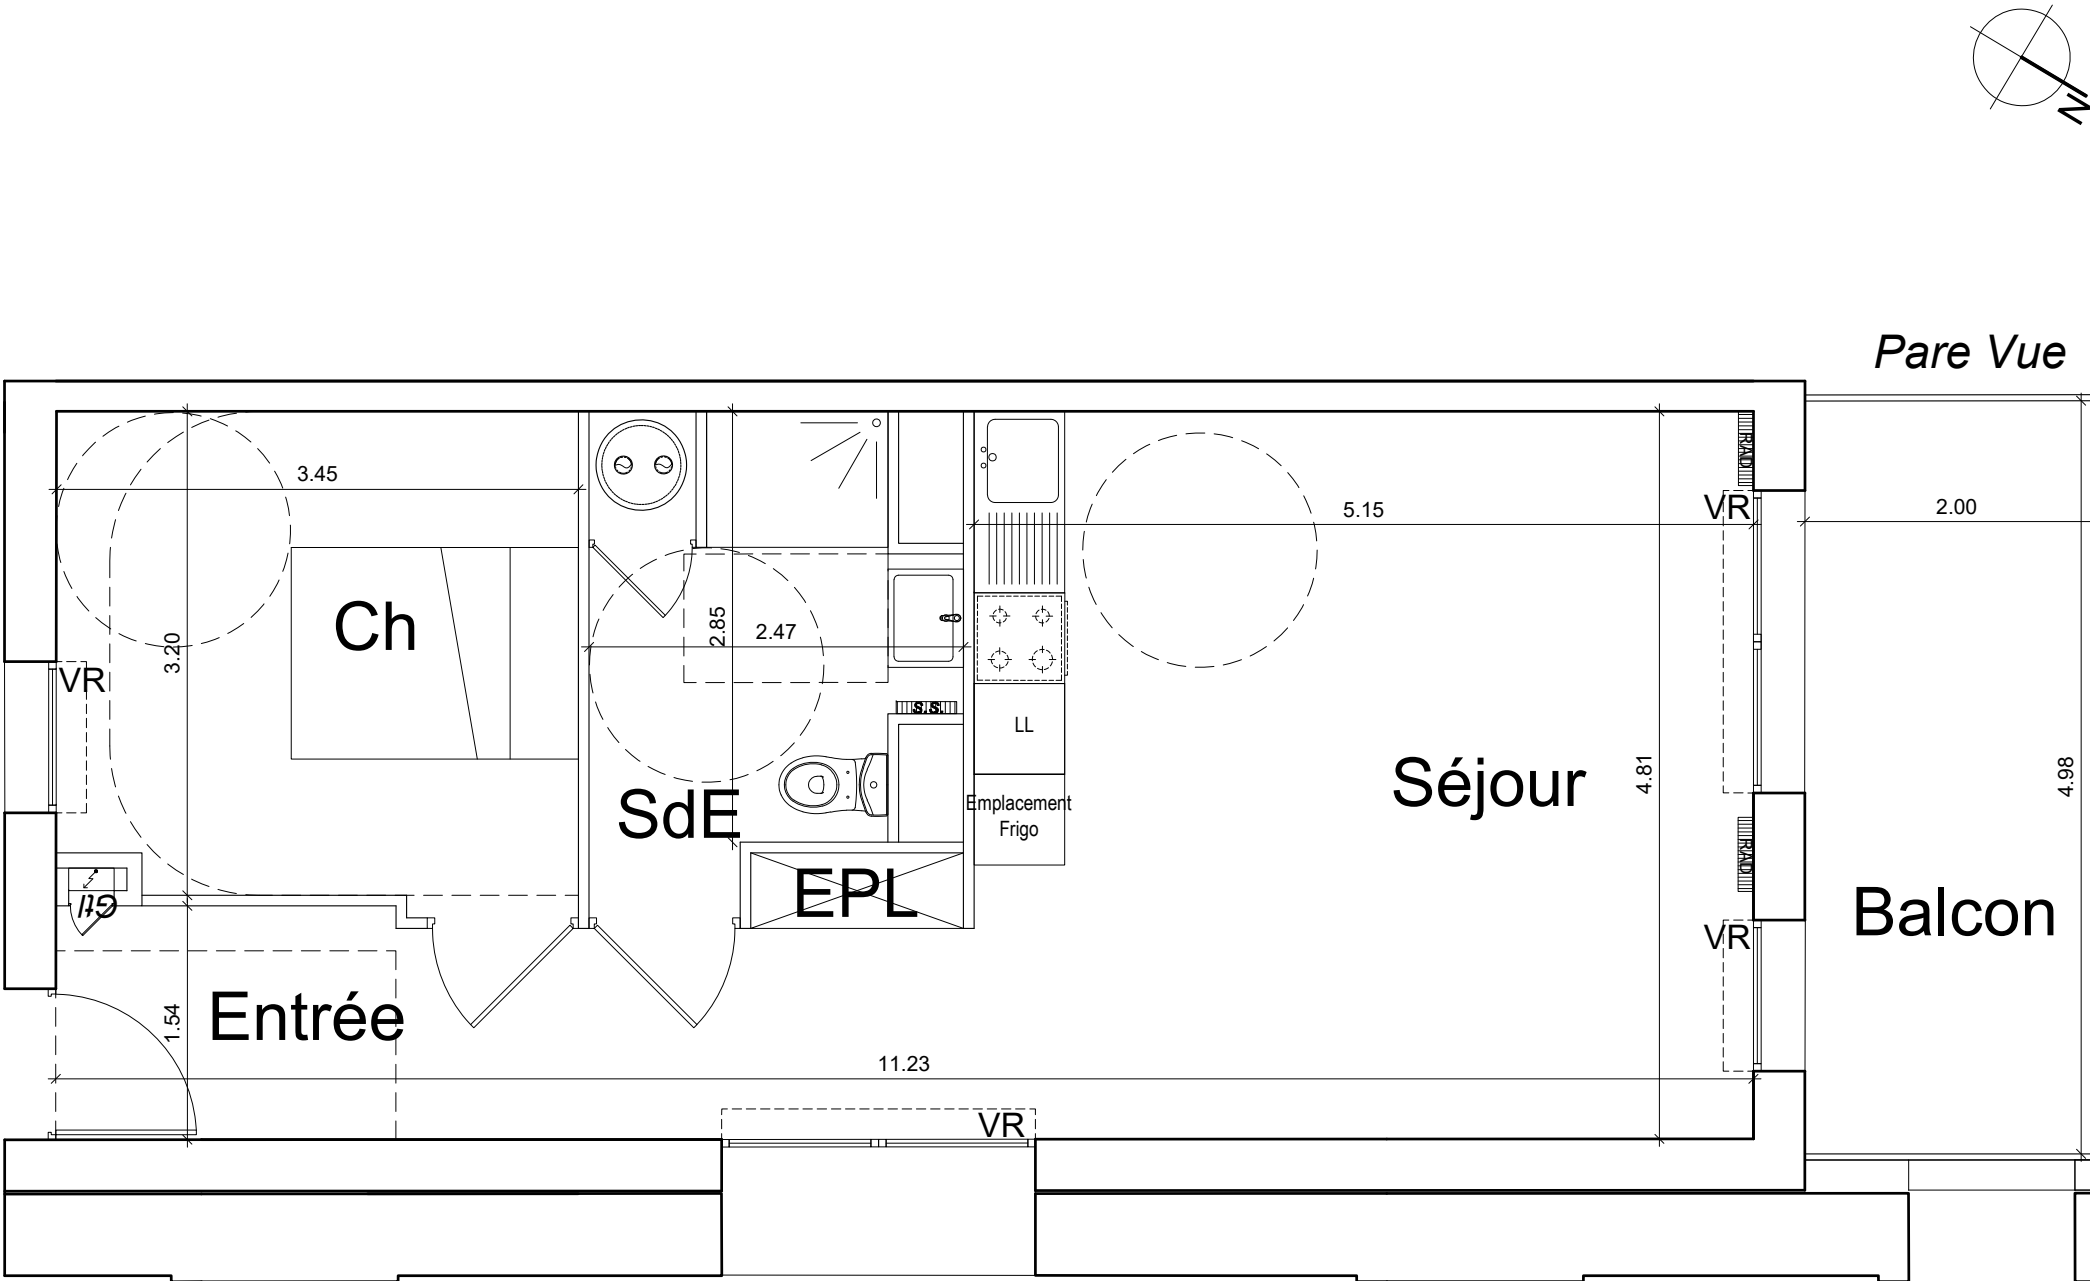

Plan Provisoire - Ech:1/50

Visa Client	Revêtement de sol				Faïence
	Cuisine	Séjour	Chambre	Salle d'eau	



Bâtiment	Niveau	Logement
B	R+2	B21
Typologie		T2

Pièces	Surface Habitable en m²
Entrée	7.92
EPL	0.70
Séjour	24.07
Salle d'eau	6.59
Chambre	11.07
Total	50.35

Espace extérieur : Balcon de 9.99 m²
N°Parking (option):

Ballon Thermodynamique

Radiateur

Sèche Serviette


Emplacement Lave Vaisselle

Emplacement Machine à Laver

Volet Roulant

Emplacement Placard

Gain technique électrique

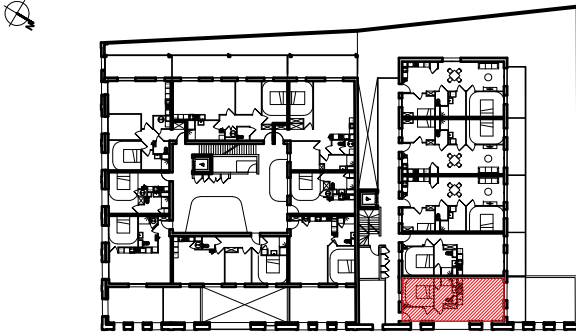

Les équipements de cuisine ne sont pas contractuels, leur position est indicative. Les côtes et superficies sont données sous réserve des impératifs techniques de construction d'exécution. Les retombées et les faux plafonds ne sont pas systématiquement figurés. L'épaisseur des isolants sera déterminée par les études techniques et thermique et de ce fait les indications portées sur les plans ne sont qu'indicatives. L'emplacement et le nombre d'arbre est figuré à titre indicatif. Le Groupe LUDOVIC CUVILLIER et les SSCV ne pourront être tenus responsable des différences de planéité des espaces jardinés liés aux tassements différentiels pouvant intervenir après l'année de garantie de parfait achèvement des ouvrages.



Bâtiment	Niveau	Logement
B	R+2	B22
Typologie		T2

Pièces	Surface Habitable en m²
Entrée	7.92
EPL	0.70
Séjour	24.07
Salle d'eau	6.59
Chambre	11.07
Total	50.35

Espace extérieur : Balcon de 9.61 m²

N°Parking (option):

Légende

Ballon Thermodynamique

Radiateur

Sèche Serviette


Emplacement Lave Vaisselle

Emplacement Machine à Laver

Volet Roulant

Emplacement Placard

Gain technique électrique

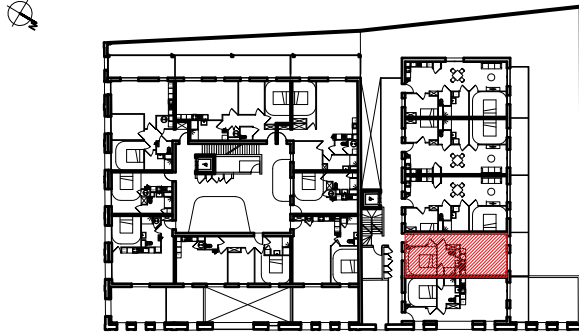

Les équipements de cuisine ne sont pas contractuels, leur position est indicative. Les côtes et superficies sont données sous réserve des impératifs techniques de construction d'exécution. Les retombées et les faux plafonds ne sont pas systématiquement figurés. L'épaisseur des isolants sera déterminée par les études techniques et thermique et de ce fait les indications portées sur les plans ne sont qu'indicatives. L'emplacement et le nombre d'arbre est figuré à titre indicatif. Le Groupe LUDOVIC CUVILLIER et les SCCV ne pourront être tenus responsable des différences de planéité des espaces jardinés liés aux tassements différentiels pouvant intervenir après l'année de garantie de parfait achèvement des ouvrages.

Plan Provisoire - Ech:1/50

Visa Client	Revêtement de sol				Faïence
	Cuisine	Séjour	Chambre	Salle d'eau	




Bâtiment	Niveau	Logement
B	R+2	B23
Typologie		T3


Pièces	Surface Habitable en m²
Séjour	36.23
EPL	0.44
Salle d'eau	6.24
WC	2.09
Chambre 1	11.63
Chambre 2	9.02
Total	65.65

Espace extérieur: Balcon de 12.57 m²
N°Parking (option):

Légende	
	Ballon Thermodynamique
	Radiateur
	Sèche Serviette
	Emplacement Lave Vaisselle
	Emplacement Machine à Laver
	Volet Roulant
	Emplacement Placard
	Gaine technique électrique

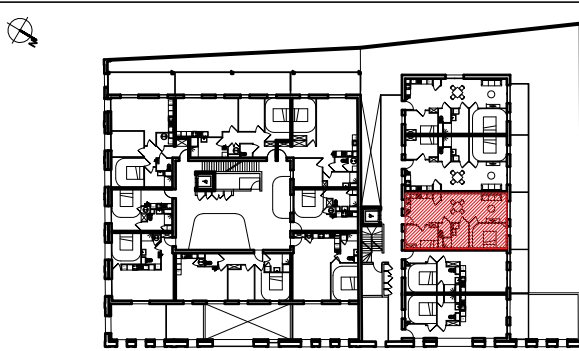

Les équipements de cuisine ne sont pas contractuels, leur position est indicative. Les côtes et superficies sont données sous réserve des impératifs techniques de construction d'exécution. Les retombées et les faux plafonds ne sont pas systématiquement figurés. L'épaisseur des isolants sera déterminée par les études techniques et thermique et de ce fait les indications portées sur les plans ne sont qu'indicatives. L'emplacement et le nombre d'arbre est figuré à titre indicatif. Le Groupe LUDOVIC CUVILLIER et les SCCV ne pourront être tenus responsable des différences de planéité des espaces jardinés liés aux tassements différentiels pouvant intervenir après l'année de garantie de parfait achèvement des ouvrages.

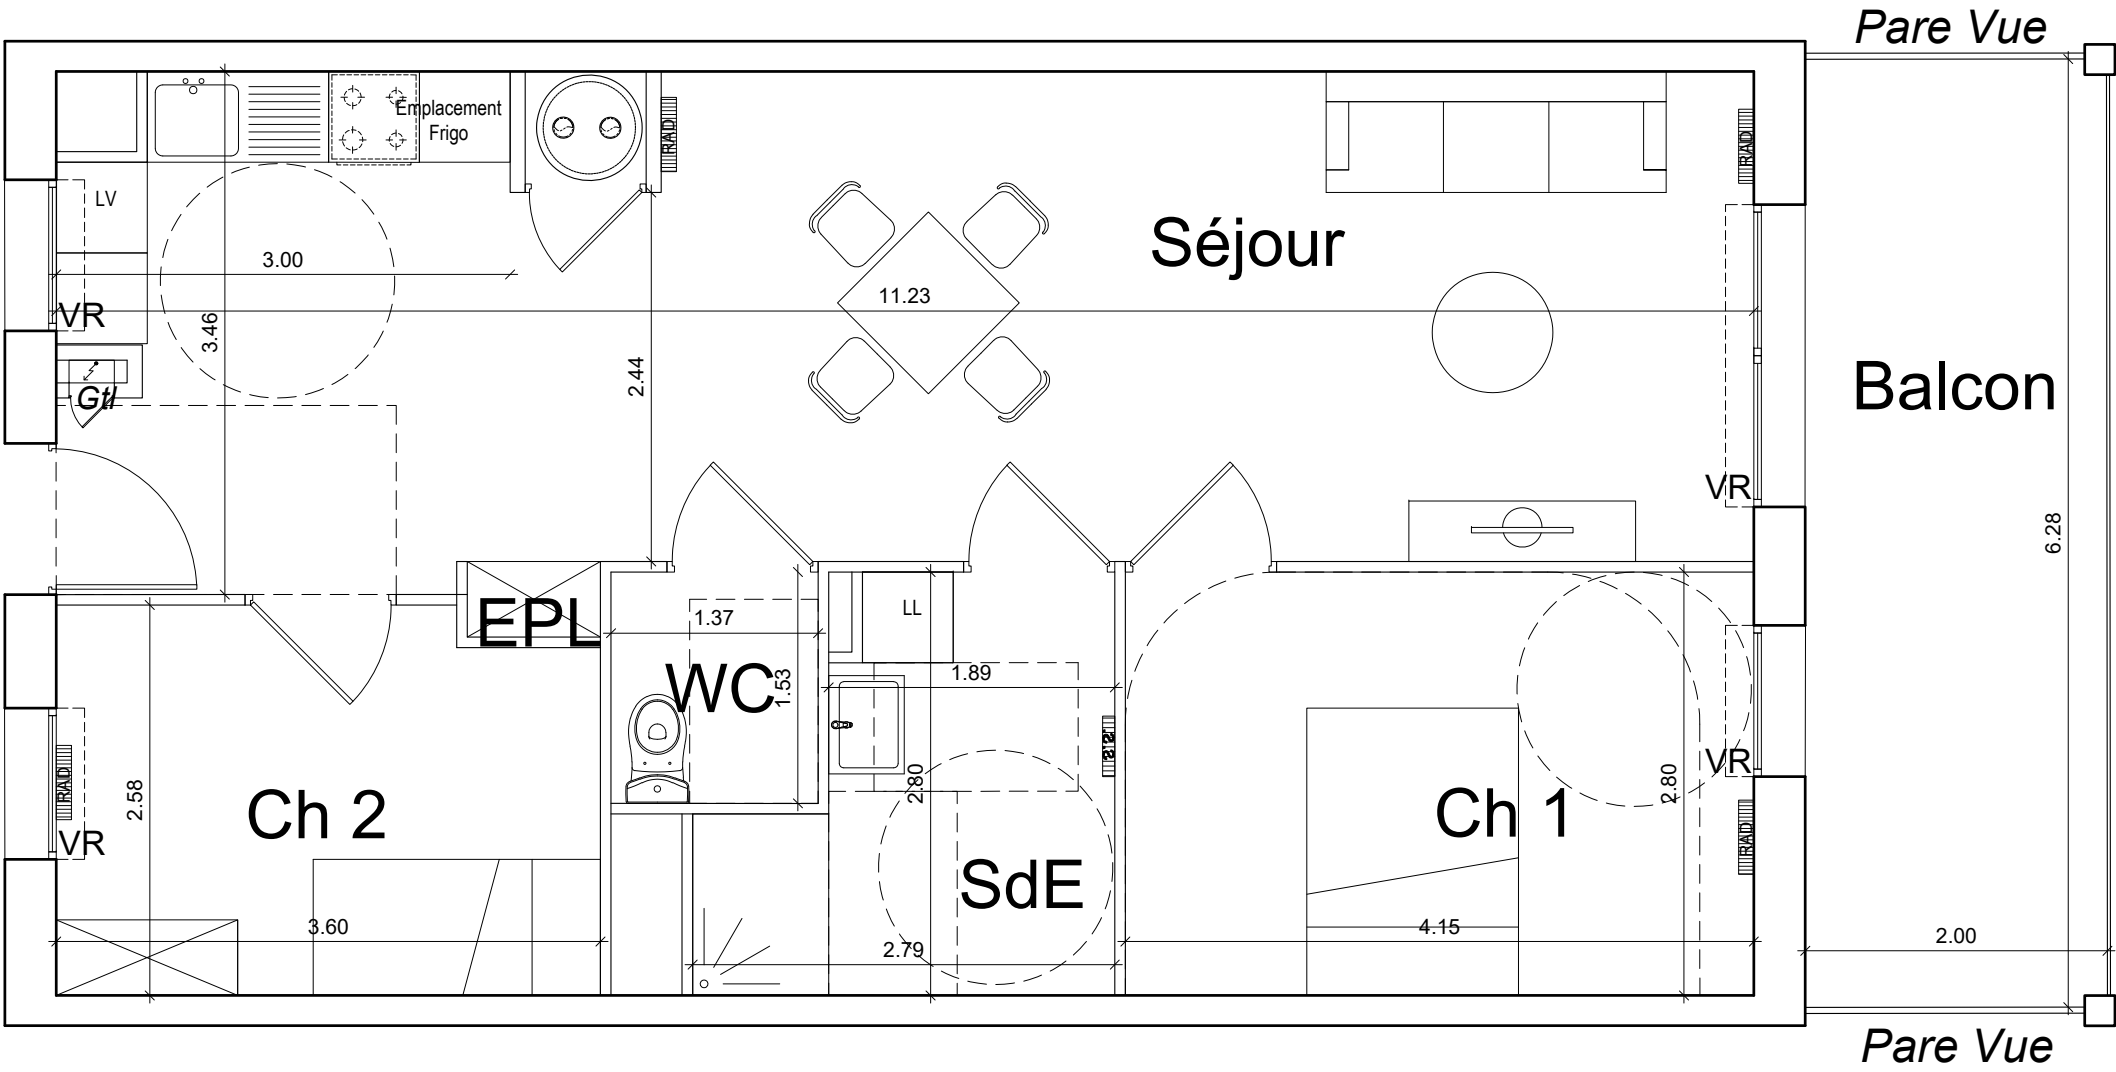

Plan Provisoire - Ech:1/50

Visa Client	Revêtement de sol				Faïence
	Cuisine	Séjour	Chambre	Salle d'eau	




Bâtiment	Niveau	Logement
B	R+2	B24
Typologie		T3


Pièces	Surface Habitable en m²
Séjour	36.23
EPL	0.44
Salle d'eau	6.24
WC	2.09
Chambre 1	11.63
Chambre 2	9.02
Total	65.65

Espace extérieur: Balcon de 12.57 m²
N°Parking (option):

Légende	
	Ballon Thermodynamique
	Radiateur
	Sèche Serviette
	Emplacement Lave Vaisselle
	Emplacement Machine à Laver
	Volet Roulant
	Emplacement Placard
	Gaine technique électrique

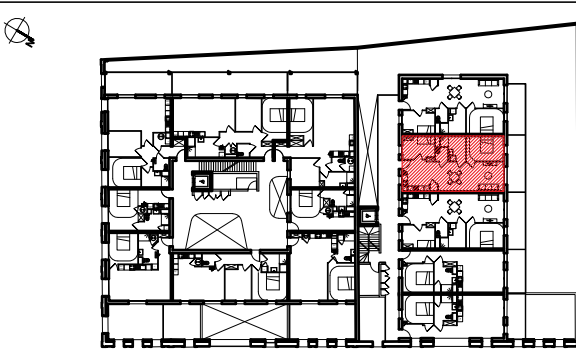

Les équipements de cuisine ne sont pas contractuels, leur position est indicative. Les côtes et superficies sont données sous réserve des impératifs techniques de construction d'exécution. Les retombées et les faux plafonds ne sont pas systématiquement figurés. L'épaisseur des isolants sera déterminée par les études techniques et thermique et de ce fait les indications portées sur les plans ne sont qu'indicatives. L'emplacement et le nombre d'arbre est figuré à titre indicatif. Le Groupe LUDOVIC CUVILLIER et les SCCV ne pourront être tenus responsable des différences de planéité des espaces jardinés liés aux tassements différentiels pouvant intervenir après l'année de garantie de parfait achèvement des ouvrages.

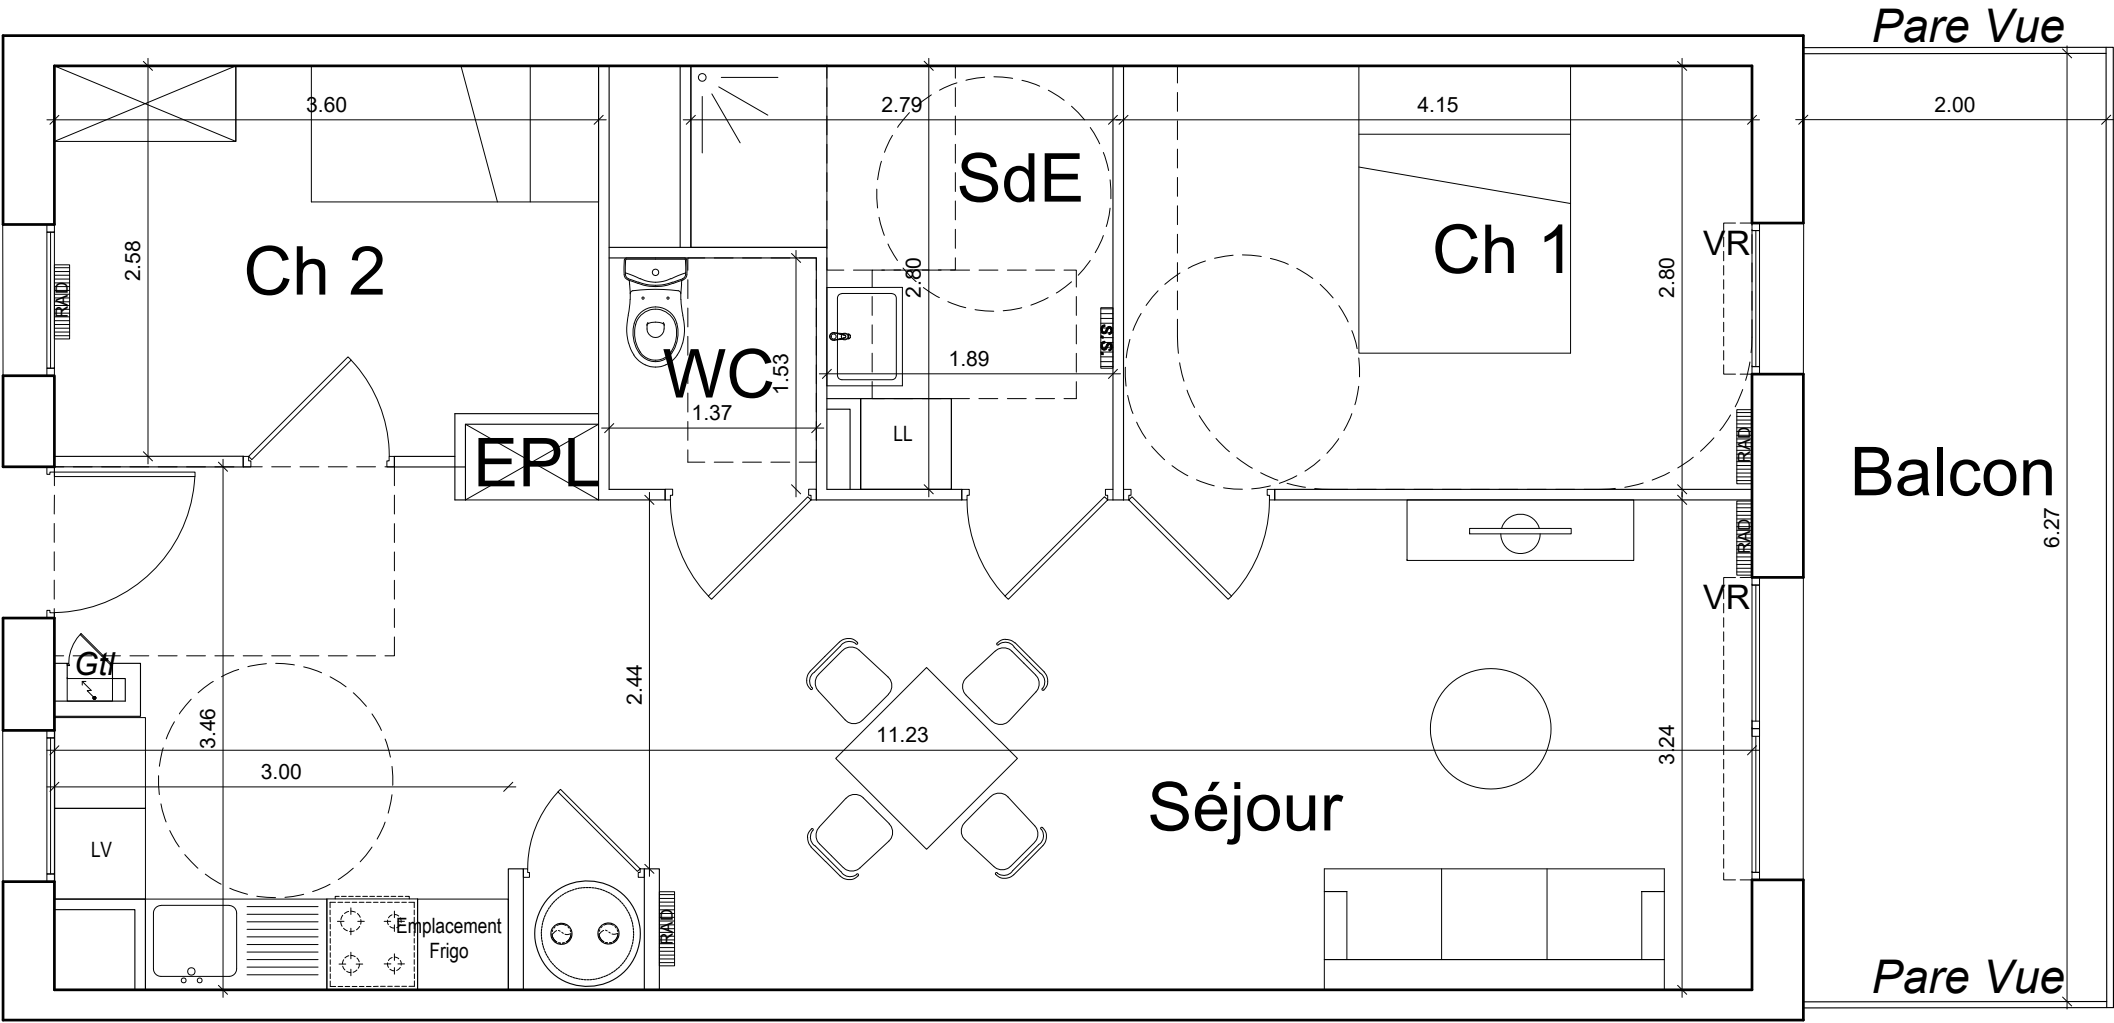

Plan Provisoire - Ech:1/50

Visa Client	Revêtement de sol				Faïence
	Cuisine	Séjour	Chambre	Salle d'eau	



Bâtiment	Niveau	Logement
B		B31


Typologie	T3
-----------	----

Pièces	Surface Habitable en m²	Surface au sol en m²
Entrée	7.33	7.33
EPL	0.83	0.83
Séjour	22.39	29.50
PL	0.59	0.59
Salle d'eau	7.76	12.69
WC	1.99	1.99
Chambre 1	12.43	17.02
Chambre 2	9.34	14.21
Total	62.66	84.16


Espace extérieur: Balcon de 15.85 m²

N°Parking (option):

Légende	
	Radiateur
	Sèche Serviette
	Ballon Thermodynamique
	Gaine technique électrique
	Emplacement Lave Vaisselle
	Emplacement Machine à Laver
	Volet Roulant
	Emplacement Placard

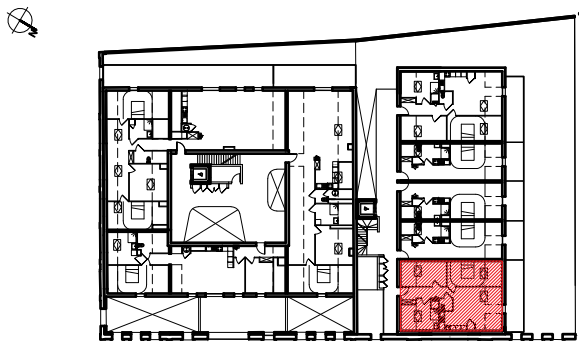

Les équipements de cuisine ne sont pas contractuels, leur position est indicative. Les côtes et superficies sont données sous réserve des impératifs techniques de construction d'exécution. Les retombées et les faux plafonds ne sont pas systématiquement figurés. L'épaisseur des isolants sera déterminée par les études techniques et thermique et de ce fait les indications portées sur les plans ne sont qu'indicatives. L'emplacement et le nombre d'arbre est figuré à titre indicatif. Le Groupe LUDOVIC CUVILLIER et les SCCV ne pourront être tenus responsables des différences de planéité des espaces jardinés liés aux tassements différentiels pouvant intervenir après l'année de garantie de parfait achèvement des ouvrages.

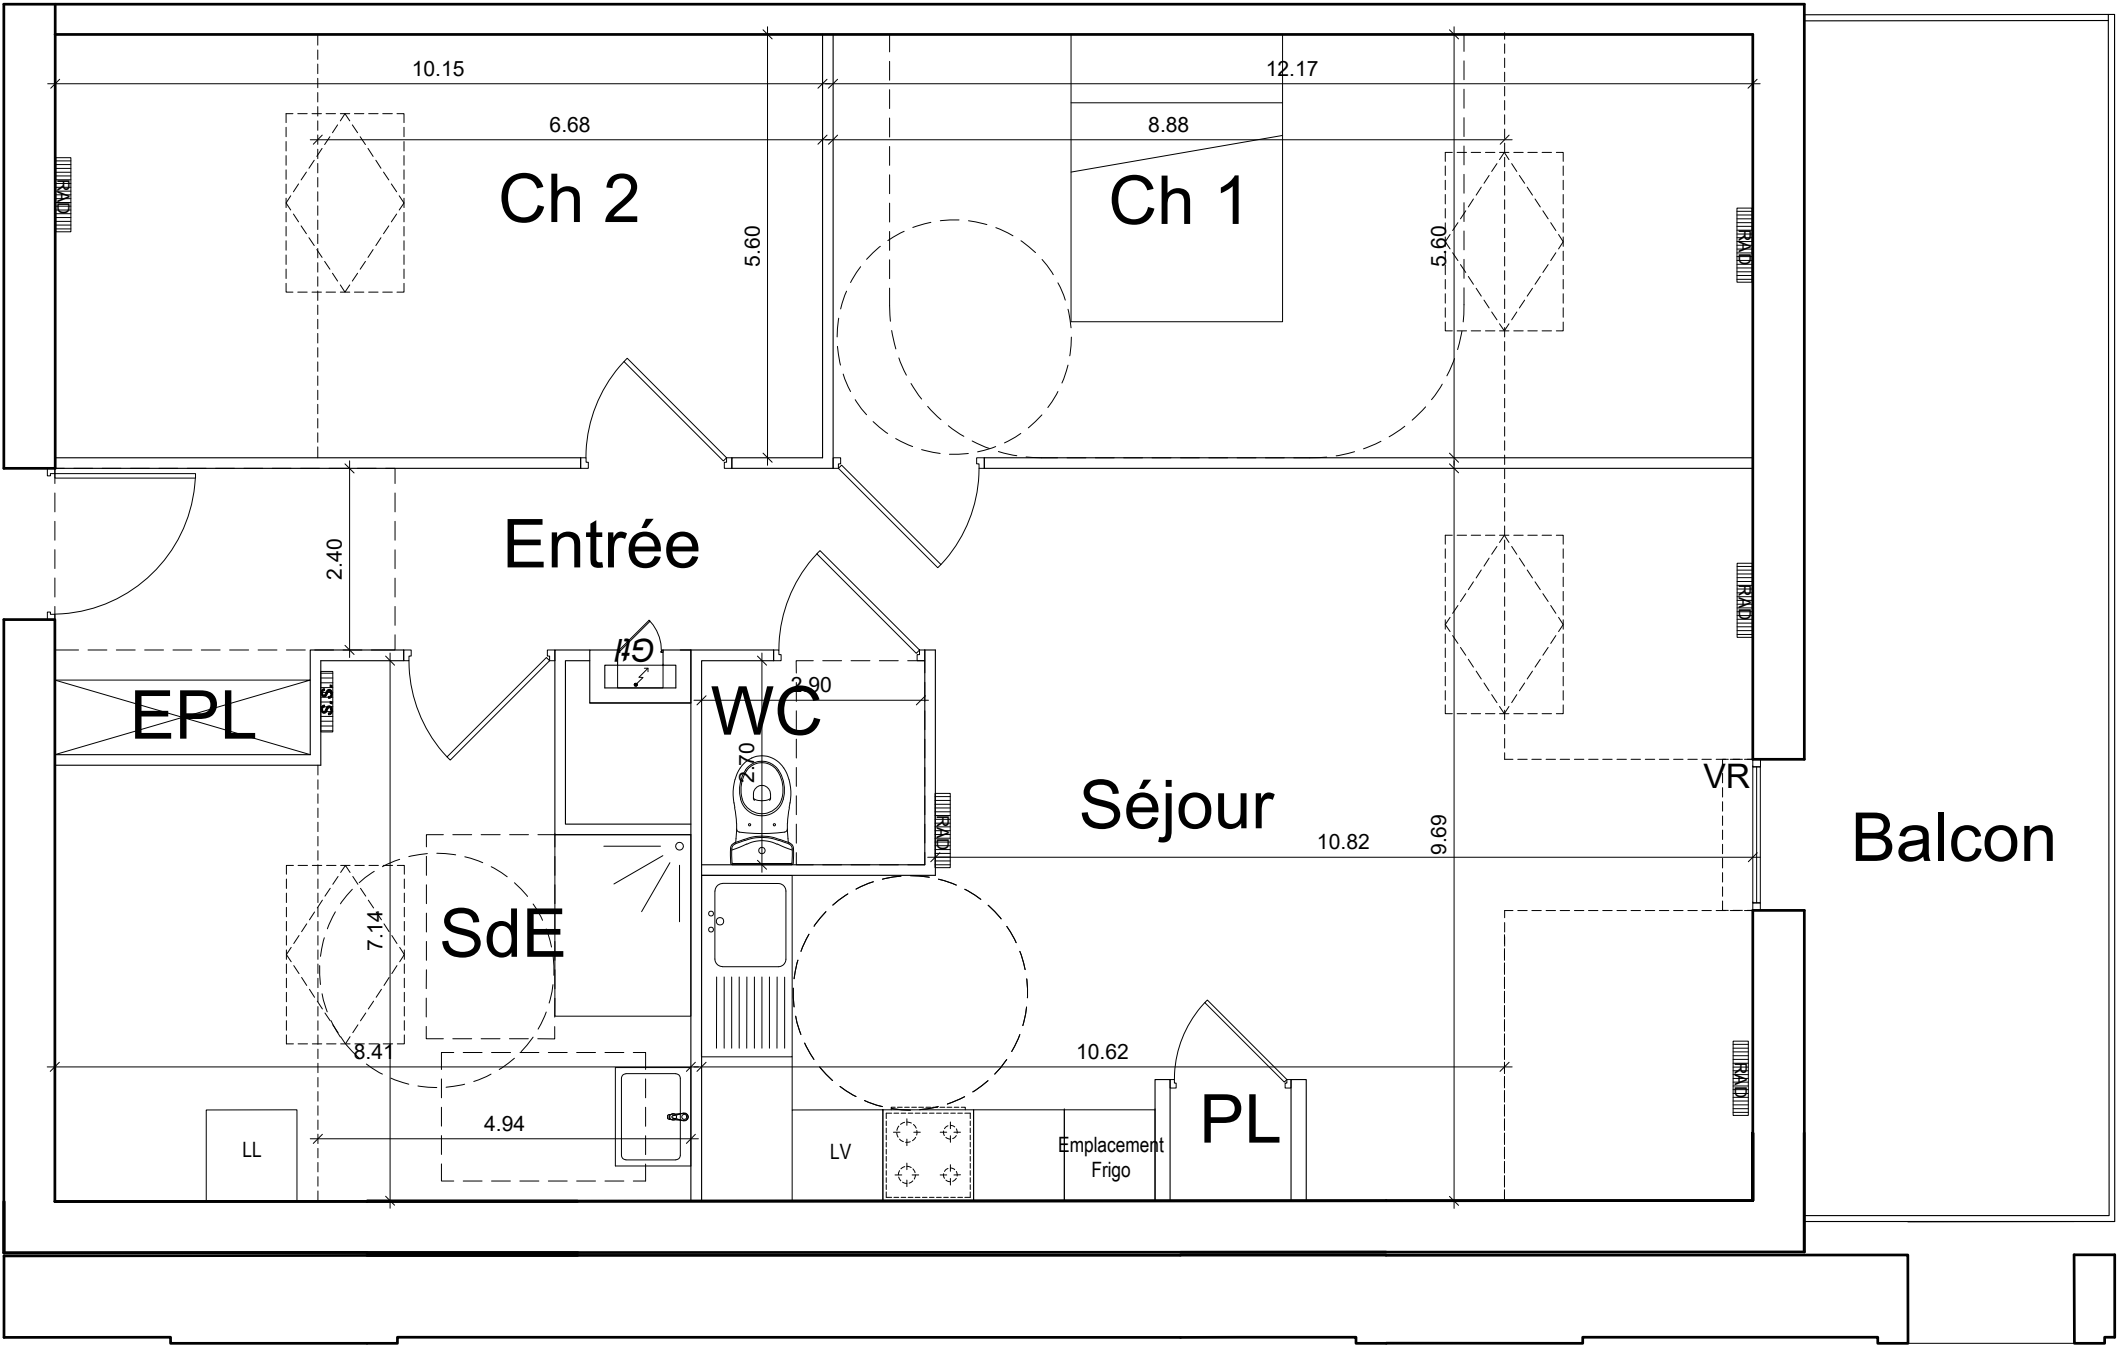

Plan Provisoire - Ech:1/50

Visa Client	Revêtement de sol				Faïence
	Cuisine	Séjour	Chambre	Salle d'eau	



Bâtiment	Niveau	Logement
B	Combles	B32


Typologie	T1
-----------	----

Pièces	Surface Habitable en m²	Surface au sol en m²
Entrée	3.59	3.59
EPL	0.63	0.63
Séjour	24.55	30.75
Salle d'eau	6.50	9.04
PL	0.53	0.53
Total	35.80	44.54


Espace extérieur : Balcon 8.72 m²

N°Parking (option):

Légende	
	Ballon Thermodynamique
	Radiateur
	Sèche Serviette
	Emplacement Lave Vaisselle
	Emplacement Machine à Laver
	Volet Roulant
	Emplacement Placard
	Gain technique électrique

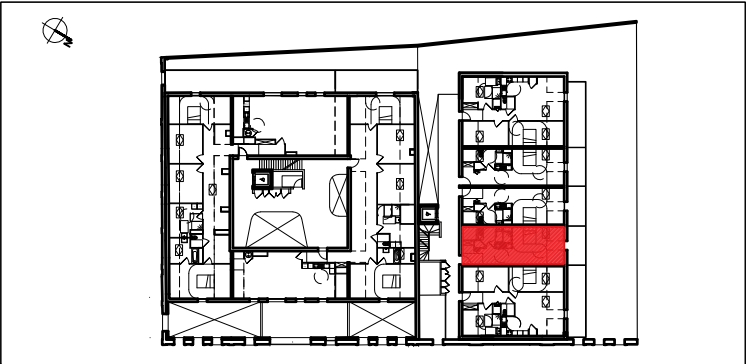

Les équipements de cuisine ne sont pas contractuels, leur position est indicative. Les côtes et superficies sont données sous réserve des impératifs techniques de construction d'exécution. Les retombées et les faux plafonds ne sont pas systématiquement figurés. L'épaisseur des isolants sera déterminée par les études techniques et thermique et de ce fait les indications portées sur les plans ne sont qu'indicatives. L'emplacement et le nombre d'arbre est figuré à titre indicatif. Le Groupe LUDOVIC CUVILLIER et les SSCV ne pourront être tenus responsable des différences de planéité des espaces jardinés liés aux tassements différentiels pouvant intervenir après l'année de garantie de parfait achèvement des ouvrages.

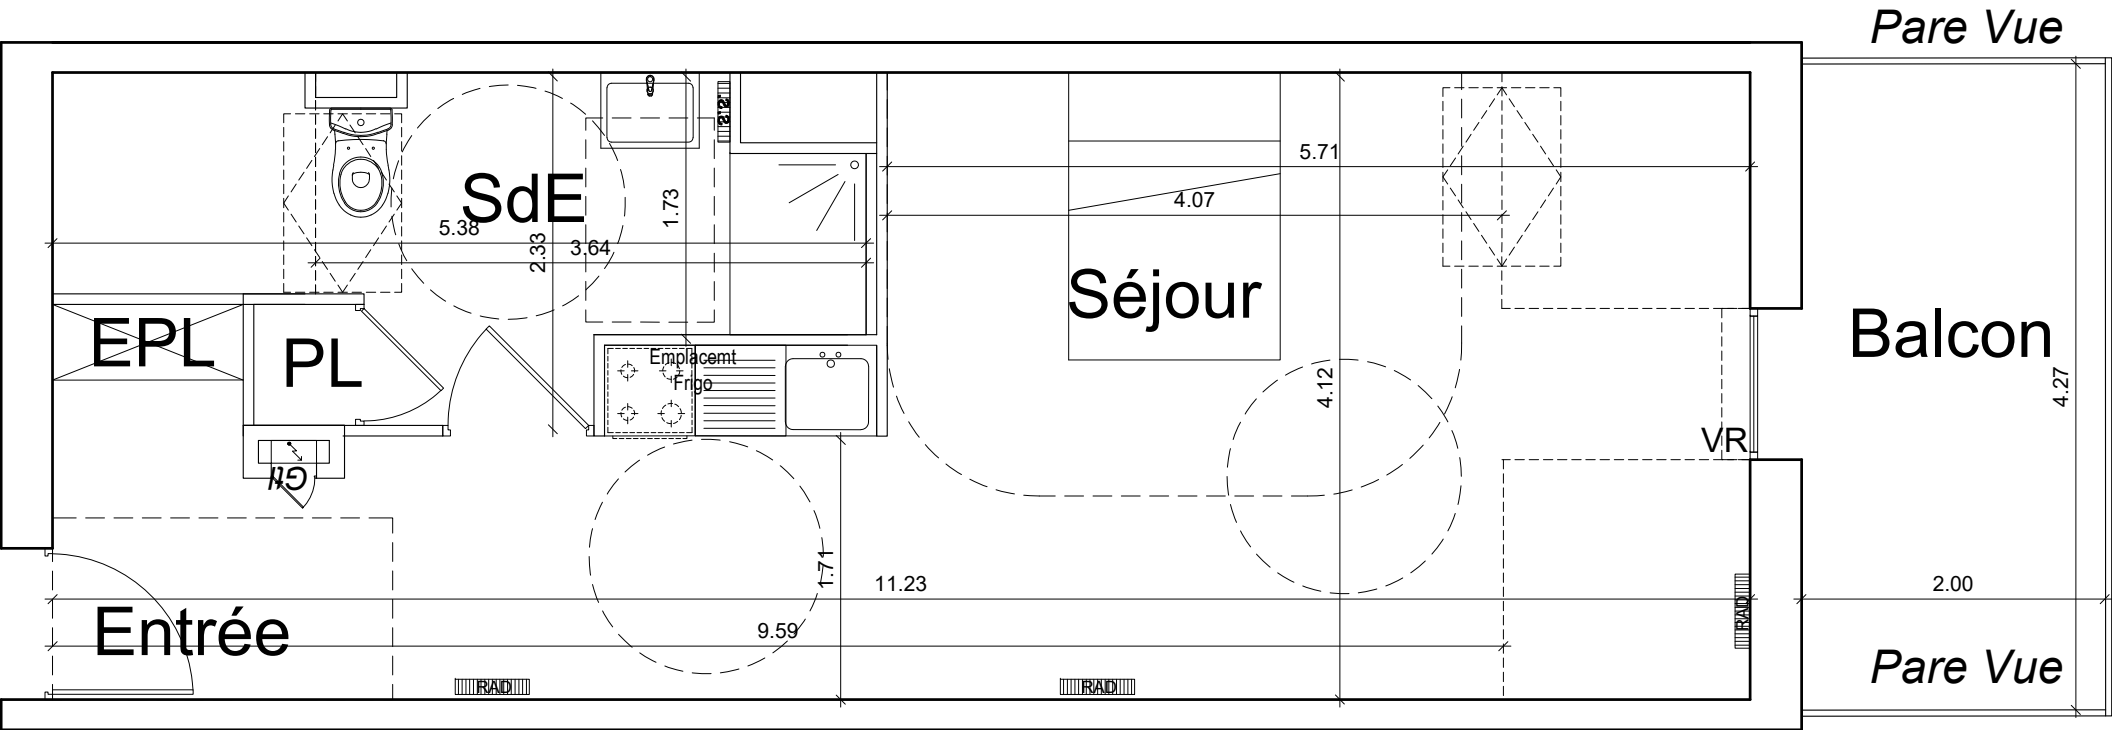

Plan Provisoire - Ech:1/50


Visa Client	Revêtement de sol				Faïence
	Cuisine	Séjour	Chambre	Salle d'eau	



Bâtiment	Niveau	Logement
B	Combles	B33
Typologie		T1
Pièces	Surface Habitable en m²	Surface au sol en m²
Entrée	3.59	3.59
EPL	0.63	0.63
Séjour	24.55	30.75
Salle d'eau	6.50	9.04
PL	0.53	0.53
Total	35.80	44.54

Espace extérieur : Balcon 8.72 m²
N°Parking (option):


Légende	
Ballon Thermodynamique	Radiateur
Gain technique électrique	Sèche Serviette
	LV Emplacement Lave Vaisselle
	LL Emplacement Machine à Laver
	VR Volet Roulant
	EPL Emplacement Placard

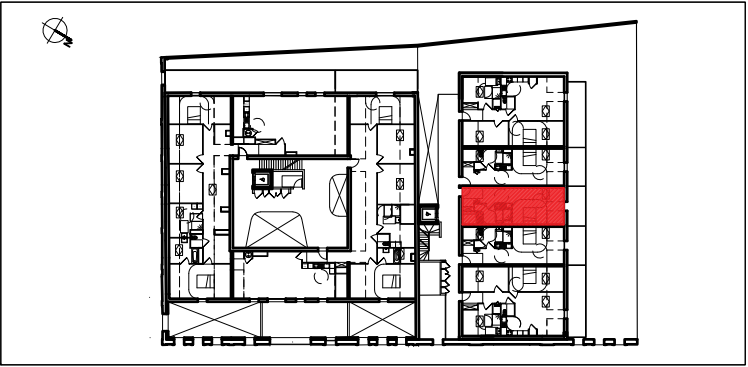

Les équipements de cuisine ne sont pas contractuels, leur position est indicative. Les côtes et superficies sont données sous réserve des impératifs techniques de construction d'exécution. Les retombées et les faux plafonds ne sont pas systématiquement figurés. L'épaisseur des isolants sera déterminée par les études techniques et thermique et de ce fait les indications portées sur les plans ne sont qu'indicatives. L'emplacement et le nombre d'arbre est figuré à titre indicatif. Le Groupe LUDOVIC CUVILLIER et les SSCV ne pourront être tenus responsables des différences de planéité des espaces jardinés liés aux tassements différentiels pouvant intervenir après l'année de garantie de parfait achèvement des ouvrages.

Plan Provisoire - Ech:1/50


Visa Client	Revêtement de sol				Faïence
	Cuisine	Séjour	Chambre	Salle d'eau	

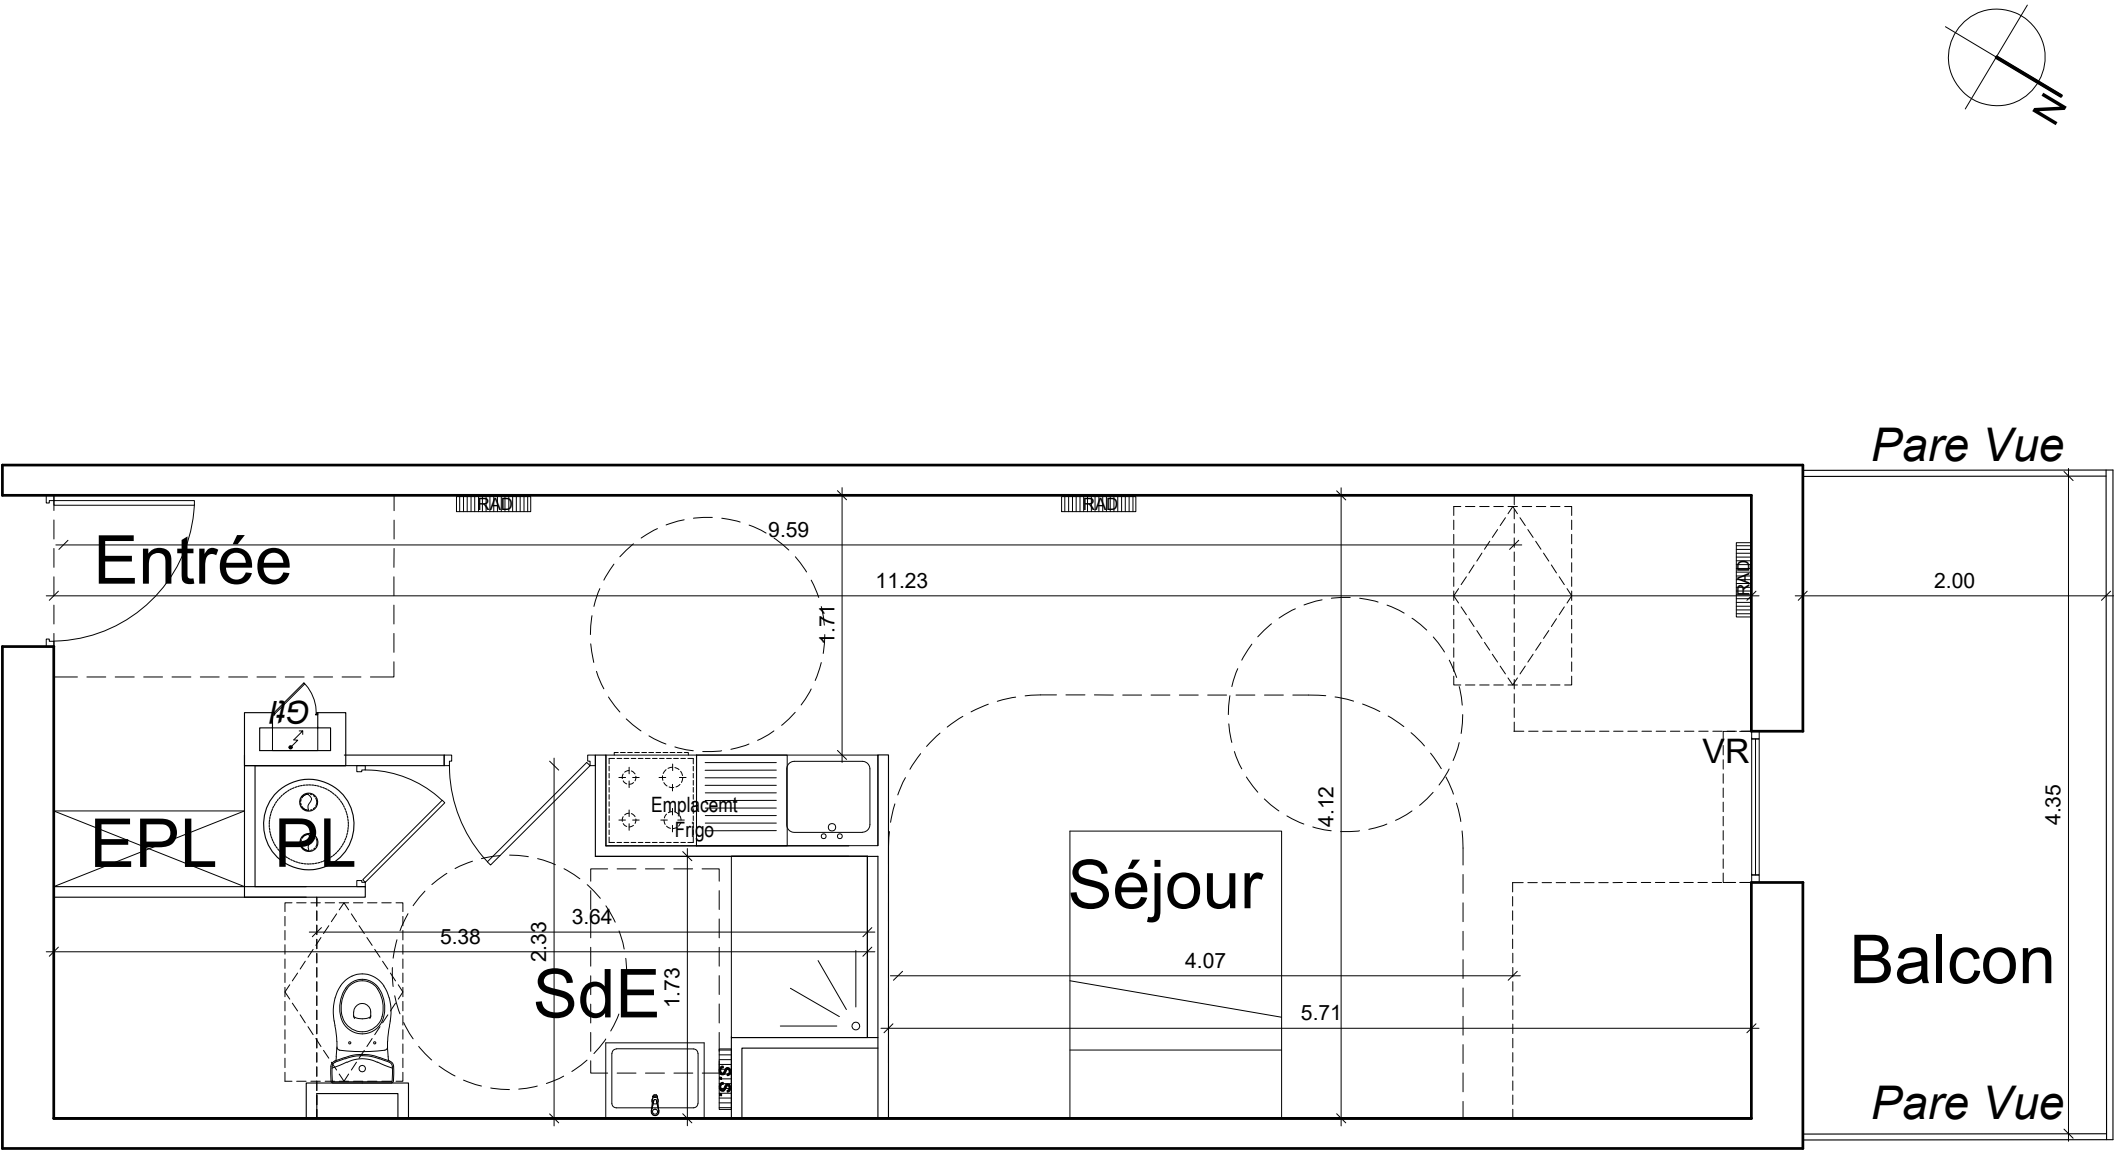

Bâtiment	Niveau	Logement
B	Combles	B34
Typologie		T1
Pièces	Surface Habitable en m²	Surface au sol en m²
Entrée	3.59	3.59
EPL	0.63	0.63
Séjour	24.55	30.75
Salle d'eau	6.50	9.04
PL	0.53	0.53
Total	35.80	44.54

Espace extérieur : Balcon 8.72 m²
N°Parking (option):

Légende	
	Ballon Thermodynamique
	Radiateur
	Sèche Serviette
	Emplacement Lave Vaisselle
	Emplacement Machine à Laver
	Volet Roulant
	Emplacement Placard
	Gaine technique électrique

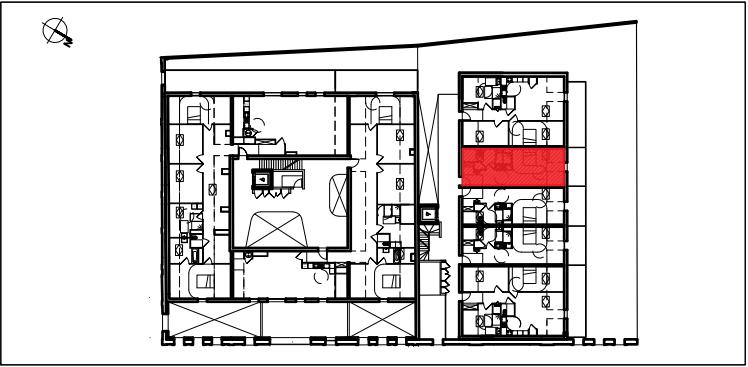

Les équipements de cuisine ne sont pas contractuels, leur position est indicative. Les côtes et superficies sont données sous réserve des impératifs techniques de construction d'exécution. Les retombées et les faux plafonds ne sont pas systématiquement figurés. L'épaisseur des isolants sera déterminée par les études techniques et thermique et de ce fait les indications portées sur les plans ne sont qu'indicatives. L'emplacement et le nombre d'arbre est figuré à titre indicatif. Le Groupe LUDOVIC CUVILLIER et les SSCV ne pourront être tenus responsable des différences de planéité des espaces jardinés liés aux tassements différentiels pouvant intervenir après l'année de garantie de parfait achèvement des ouvrages.

Plan Provisoire - Ech:1/50

Visa Client	Revêtement de sol				Faïence
	Cuisine	Séjour	Chambre	Salle d'eau	



Bâtiment	Niveau	Logement
B	Combles	B35
Typologie		T3
Pièces	Surface Habitable en m²	Surface au sol en m²
Entrée	7.33	7.33
EPL	0.83	0.83
Séjour	22.39	29.50
PL	0.59	0.59
Salle d'eau	7.76	12.69
WC	1.99	1.99
Chambre 1	12.43	17.02
Chambre 2	9.34	14.21
Total	62.66	84.16

Espace extérieur: Balcon de 14.43 m²

N°Parking (option):

Ballon Thermodynamique

Radiateur

Sèche Serviette

Gaine technique électrique

LV

Emplacement Lave Vaisselle

LL


Emplacement Machine à Laver

VR


Volet Roulant

EPL

Emplacement Placard

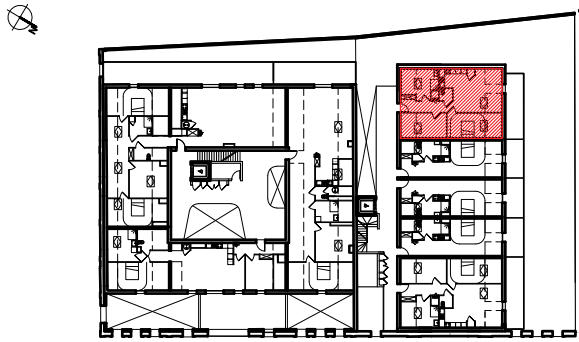

Les équipements de cuisine ne sont pas contractuels, leur position est indicative. Les côtes et superficies sont données sous réserve des impératifs techniques de construction d'exécution. Les retombées et les faux plafonds ne sont pas systématiquement figurés. L'épaisseur des isolants sera déterminée par les études techniques et thermique et de ce fait les indications portées sur les plans ne sont qu'indicatives. L'emplacement et le nombre d'arbre est figuré à titre indicatif. Le Groupe LUDOVIC CUVILLIER et les SCCV ne pourront être tenus responsables des différences de planéité des espaces jardinés liés aux tassements différentiels pouvant intervenir après l'année de garantie de parfait achèvement des ouvrages.

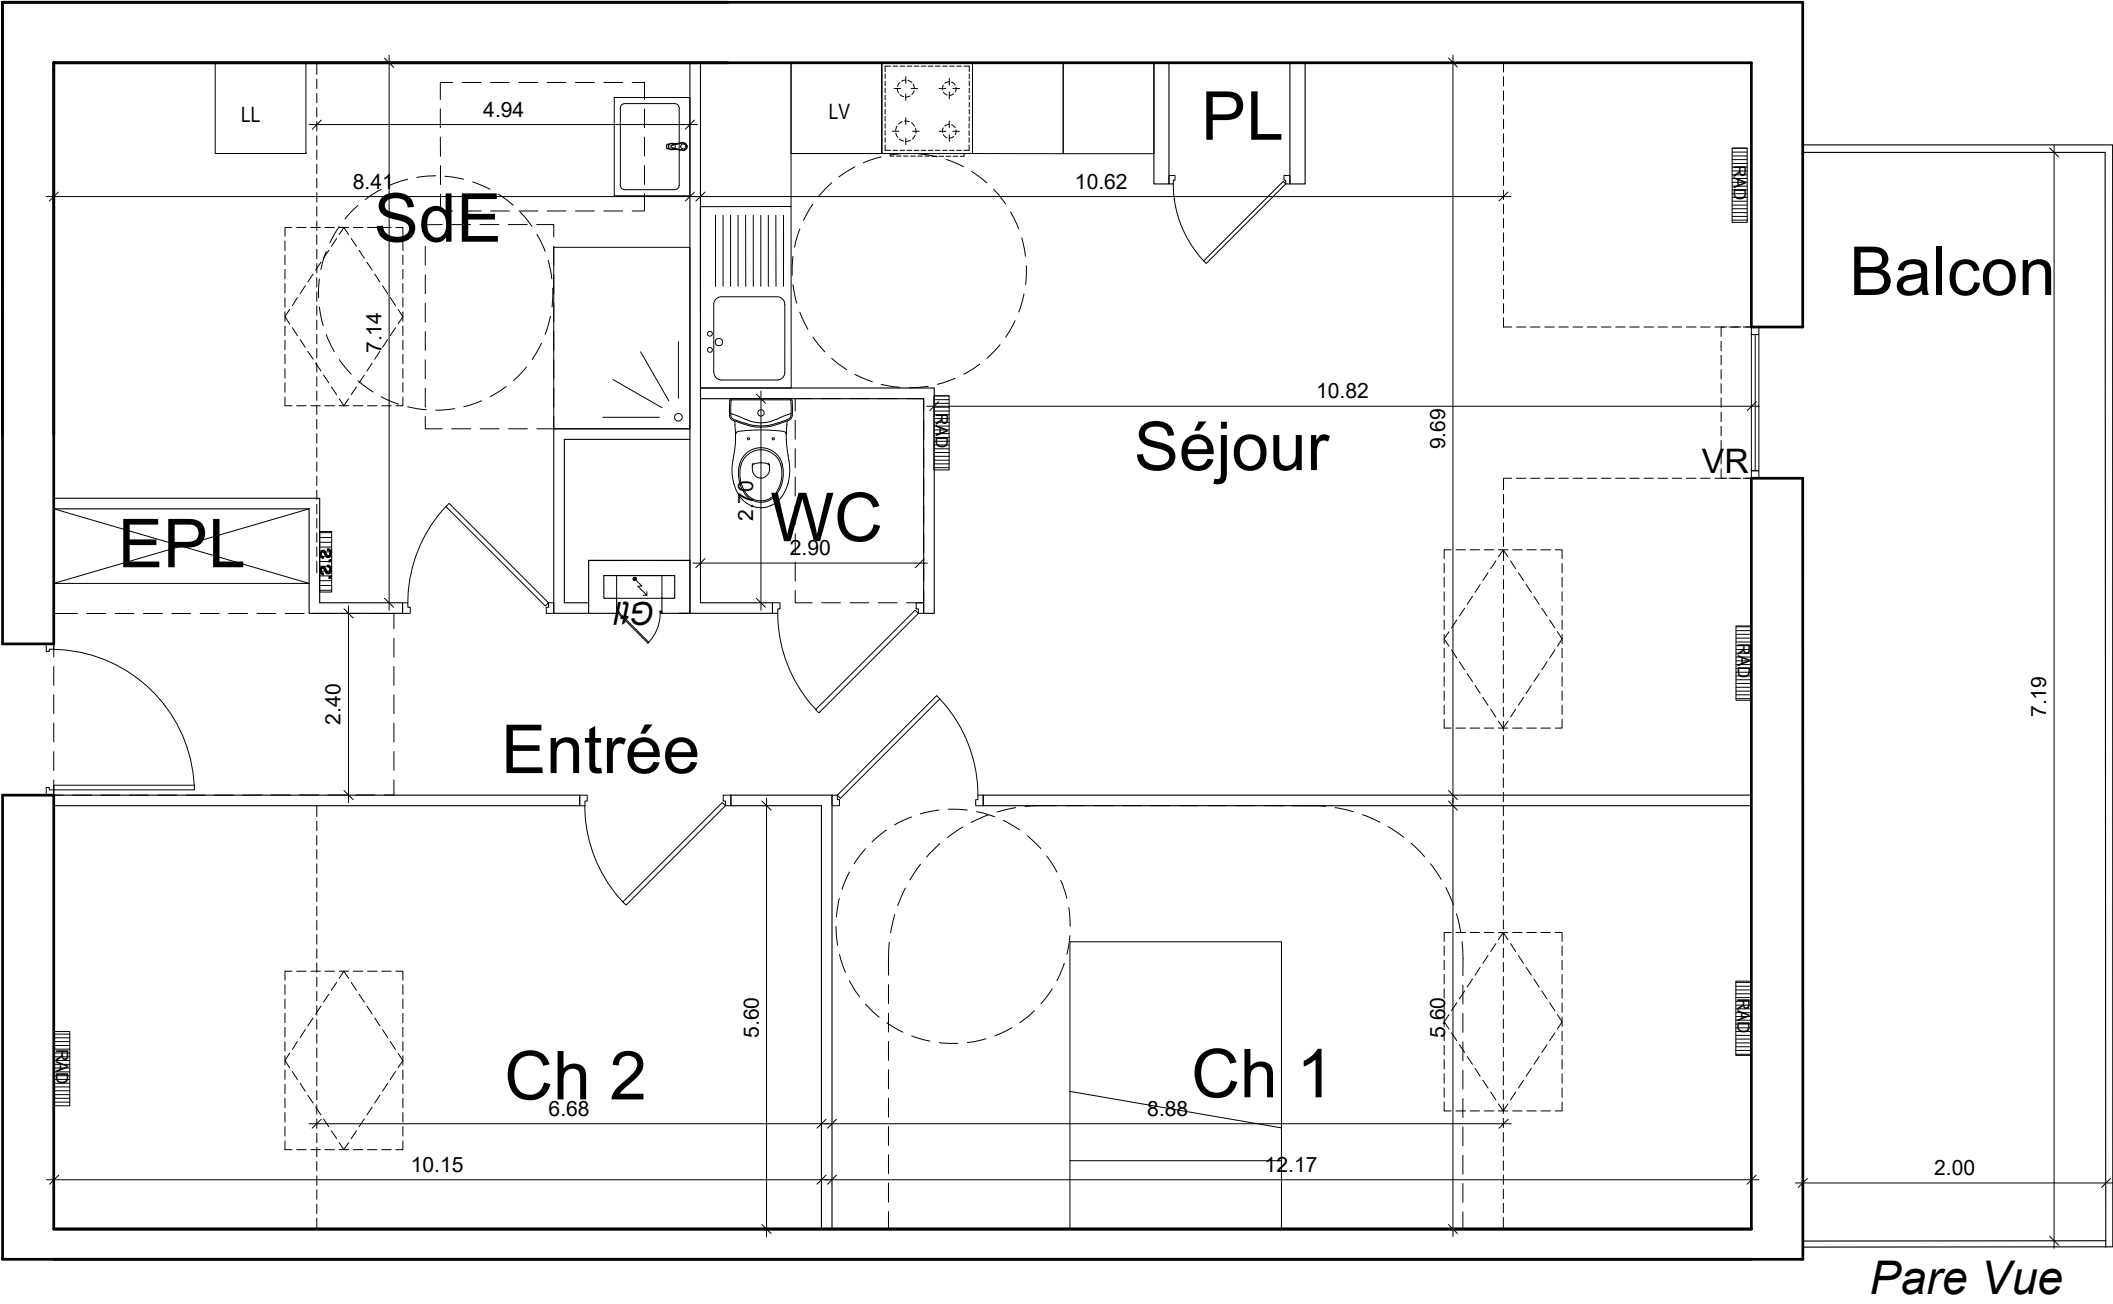

Plan Provisoire - Ech:1/50

Visa Client	Revêtement de sol				Faïence
	Cuisine	Séjour	Chambre	Salle d'eau	